

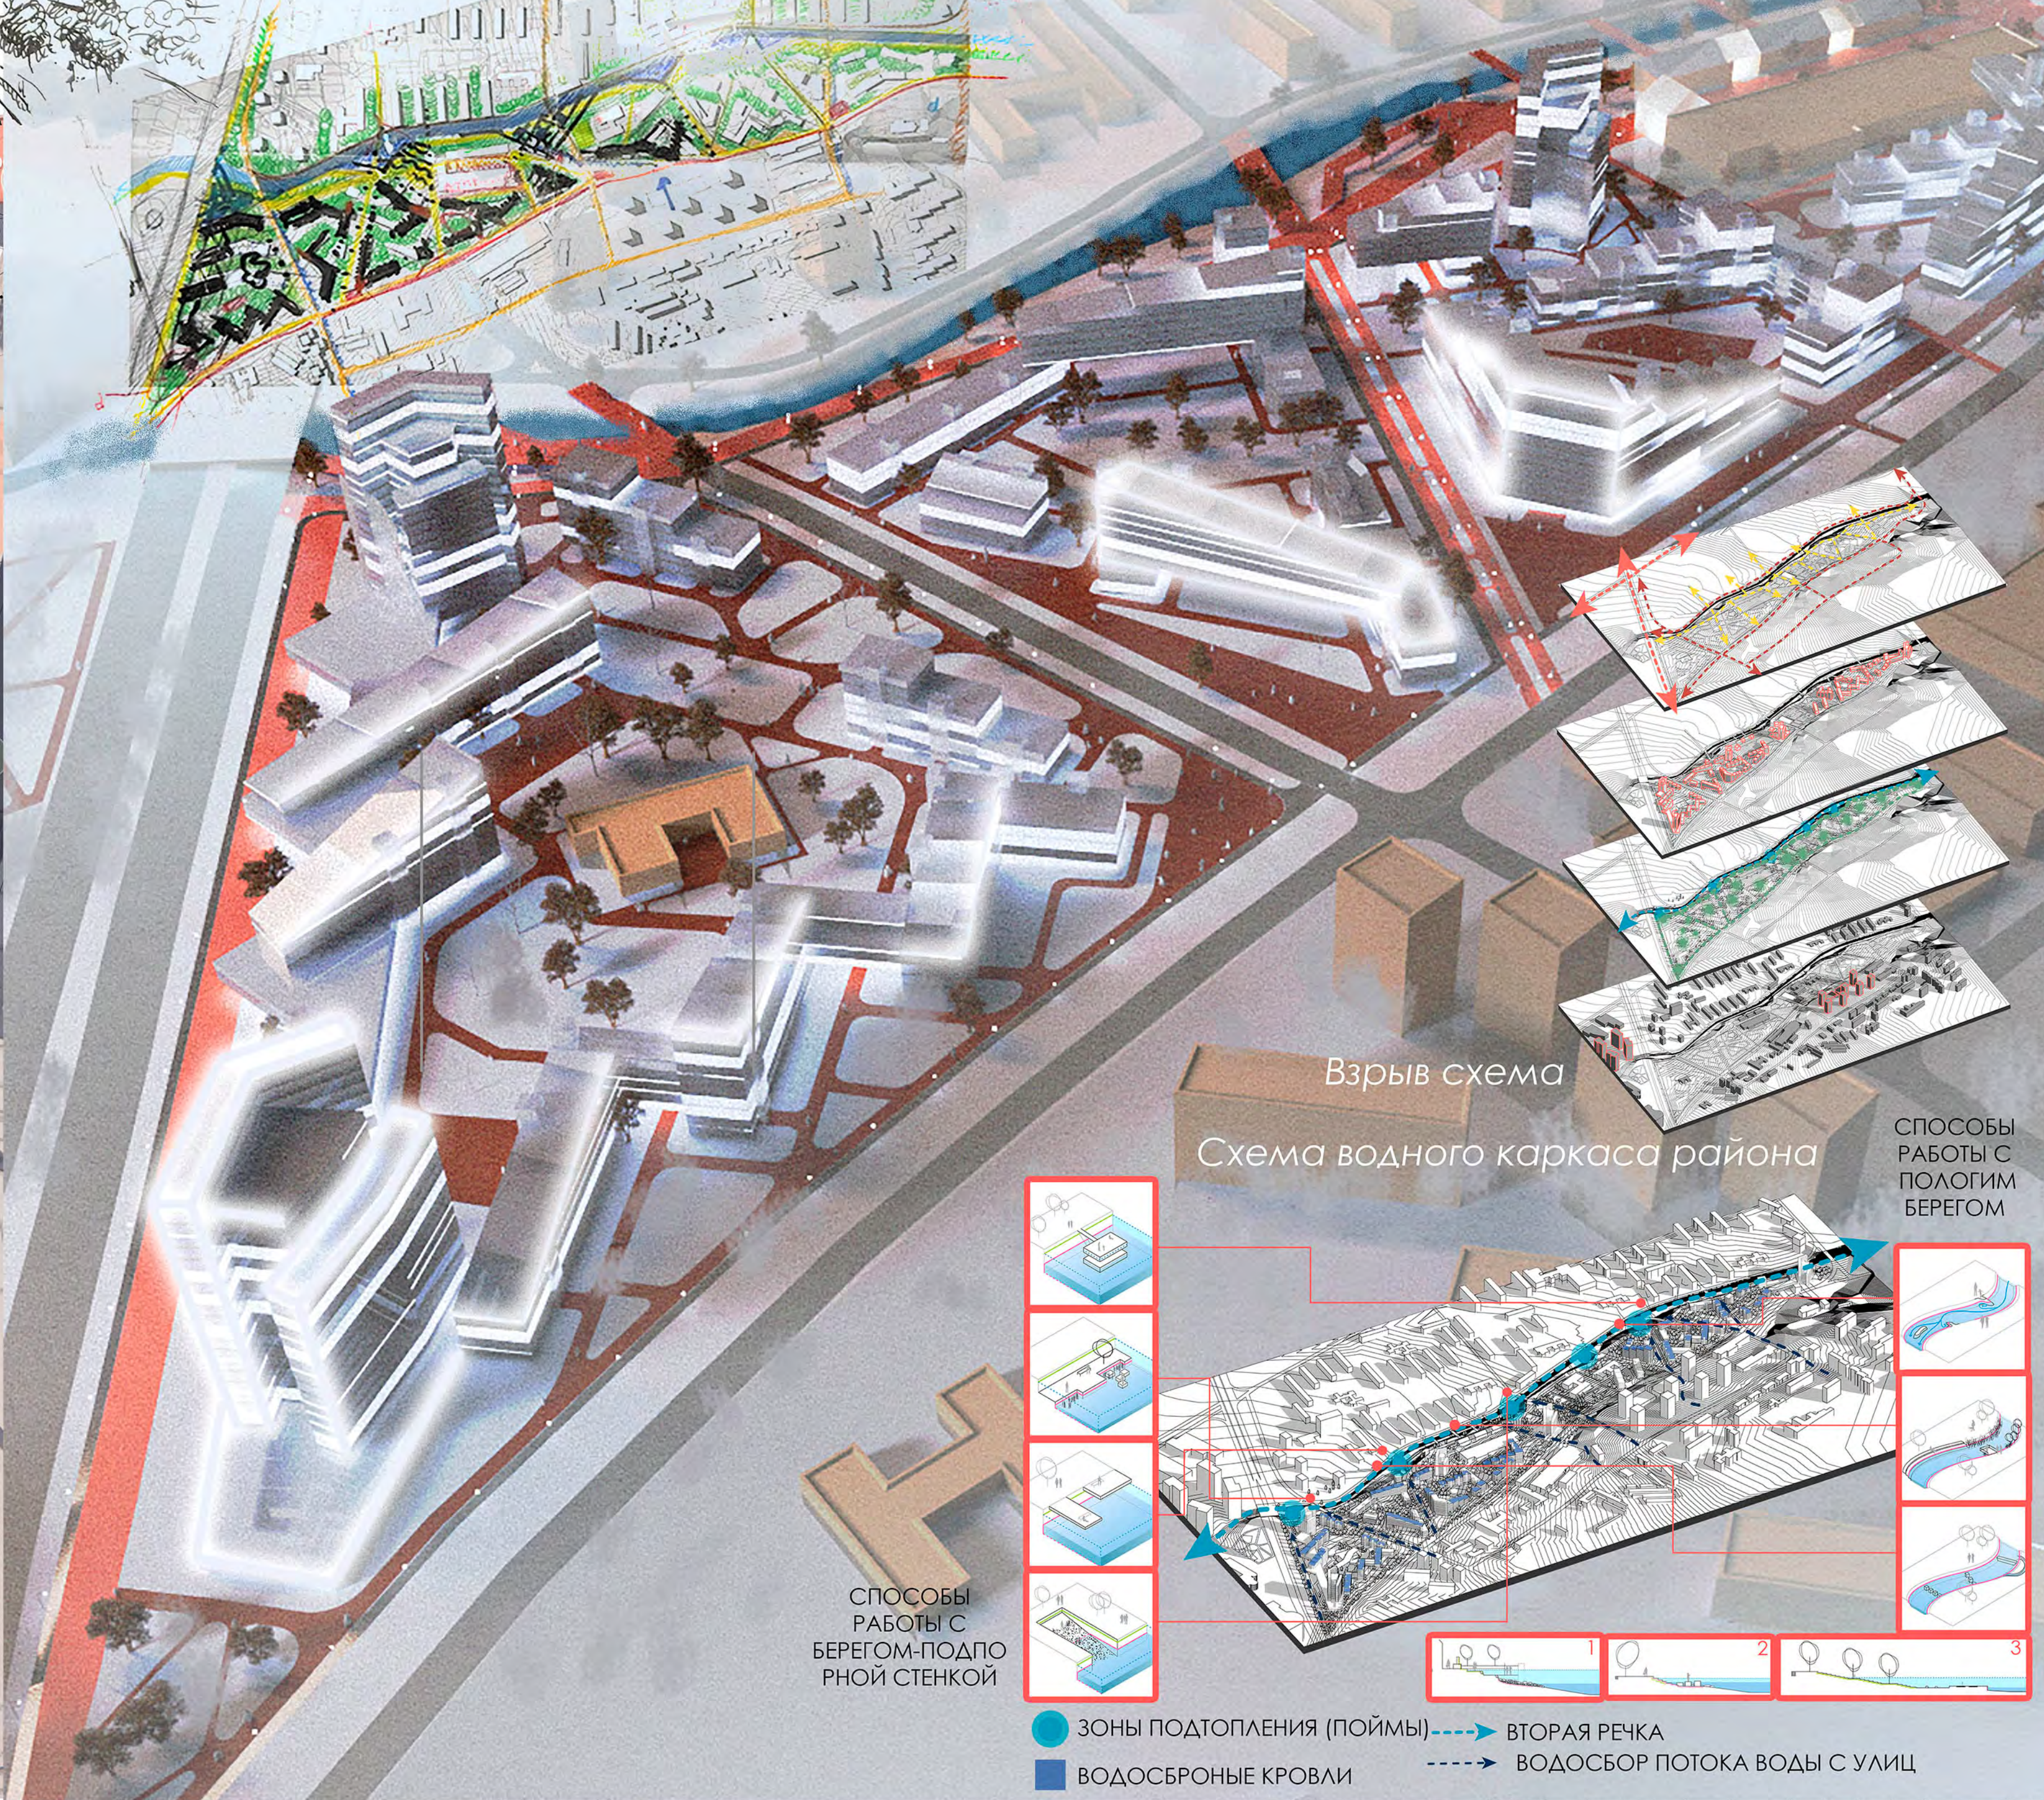
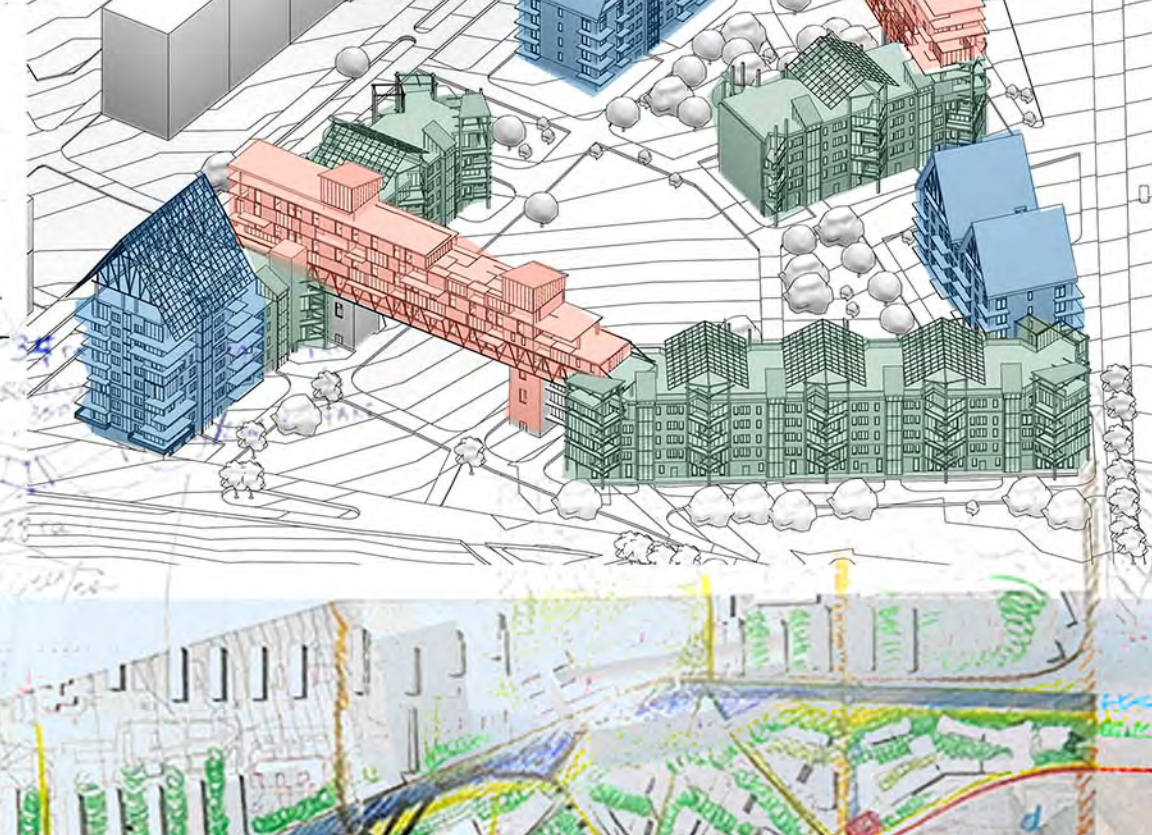
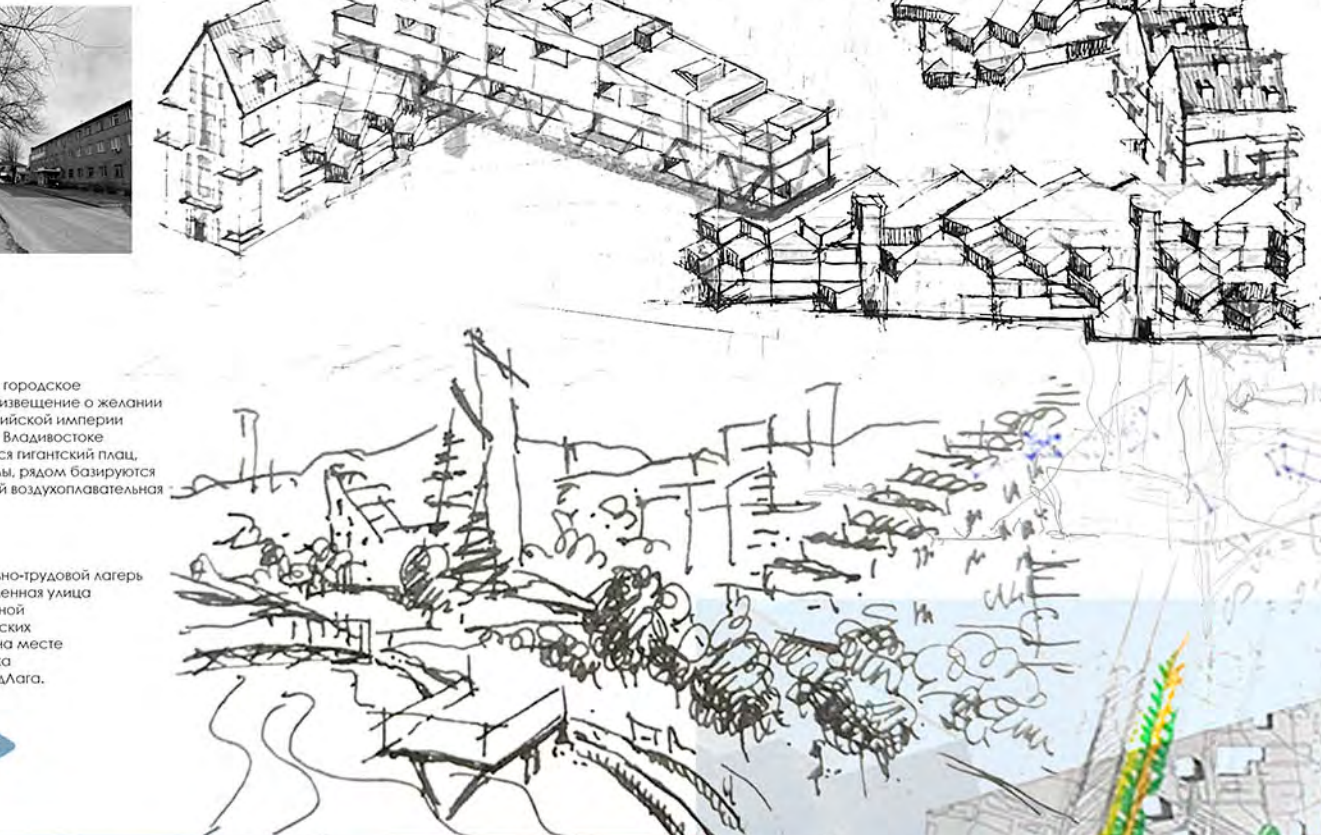


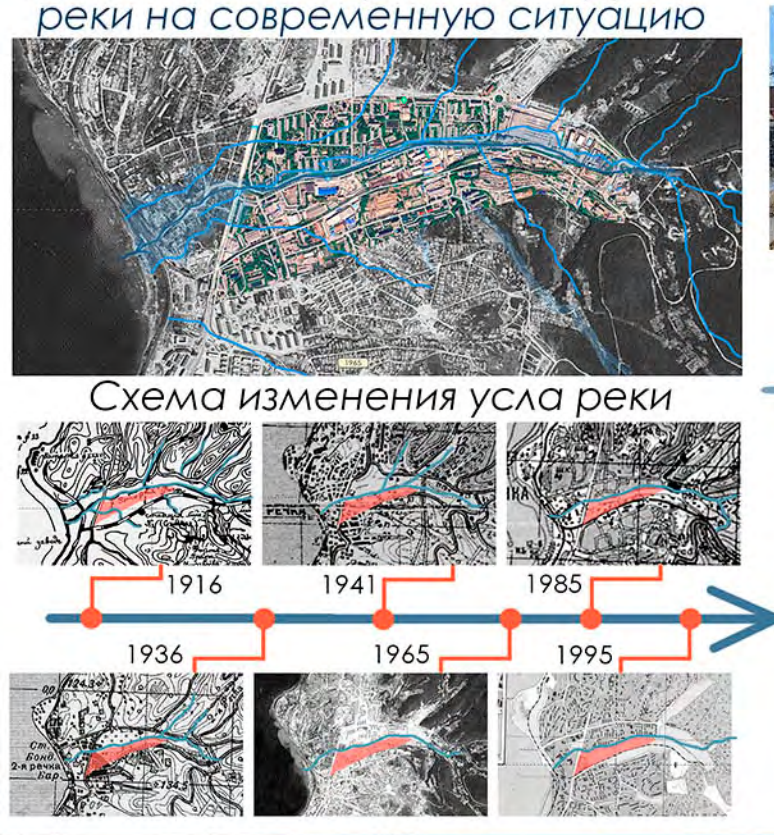


Разрез русла реки

Видовые кадры

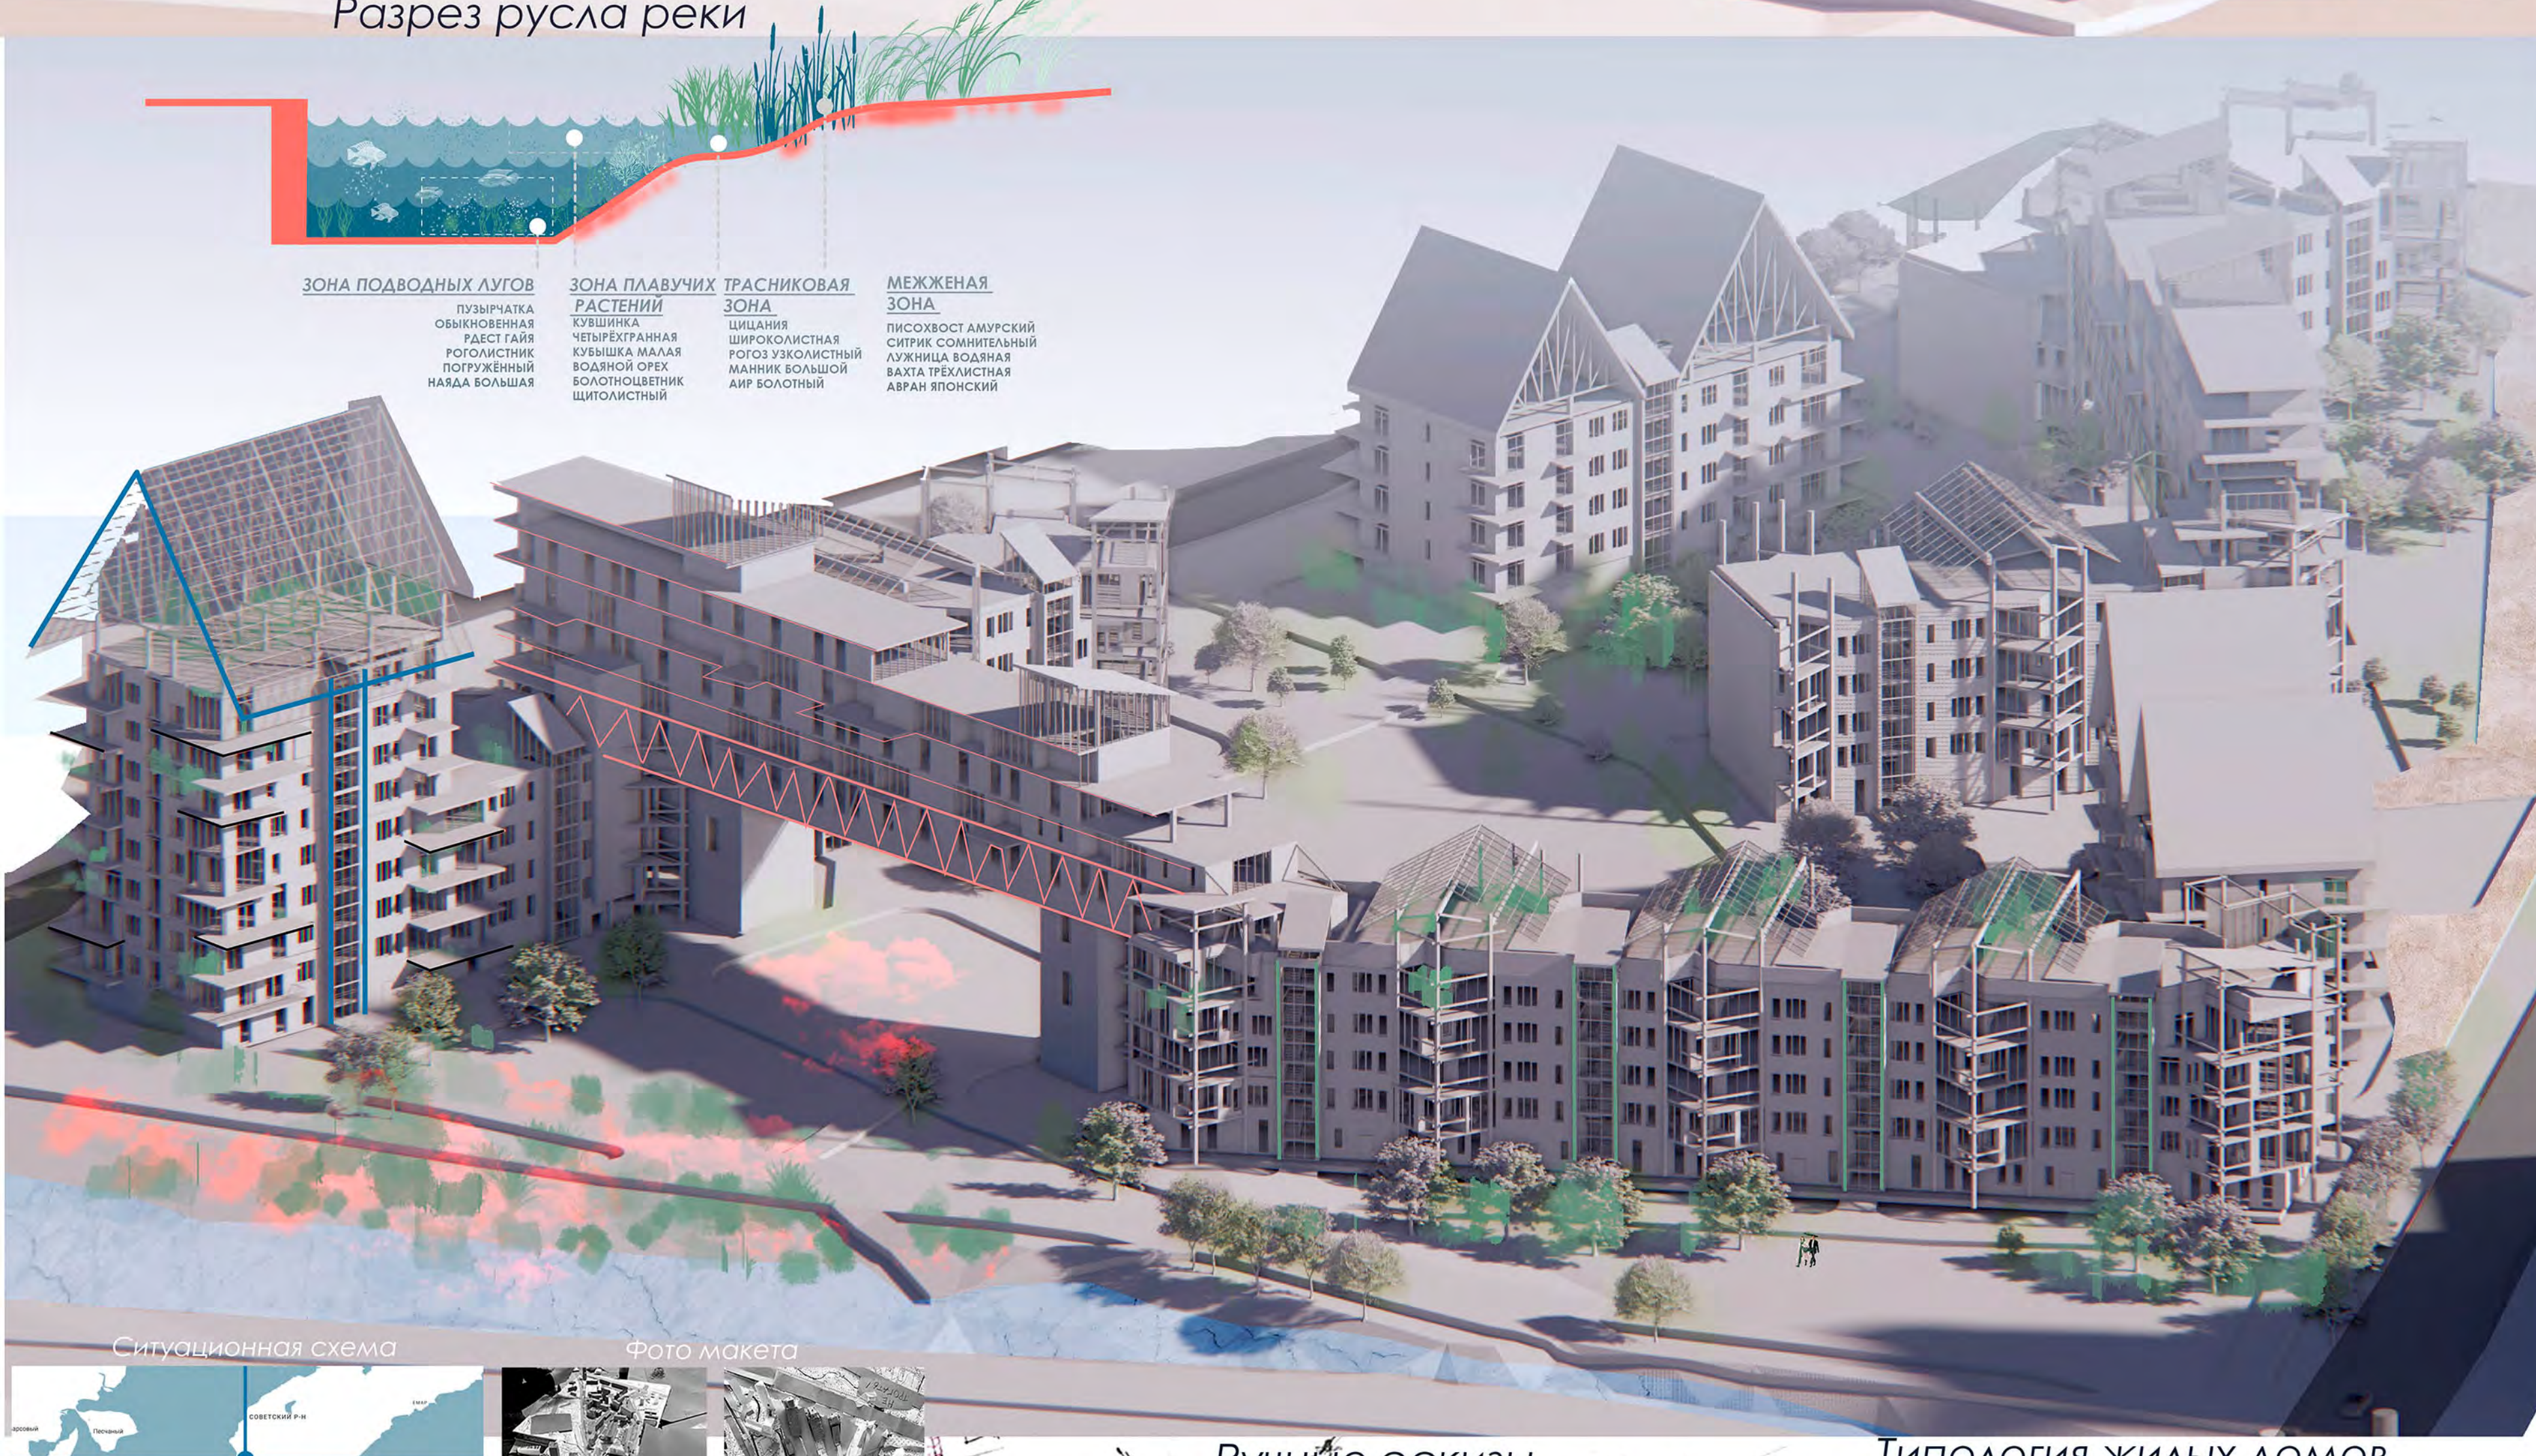

- Экспликация к генплану:
- 1-Набережная
  - 2-спортплощадка
  - 3-навес
  - 4-Амфитеатр
  - 5-Парковка
  - 1-Жилой дом тип 1
  - 2-Жилой дом тип 2
  - 3-Жилой дом тип 3

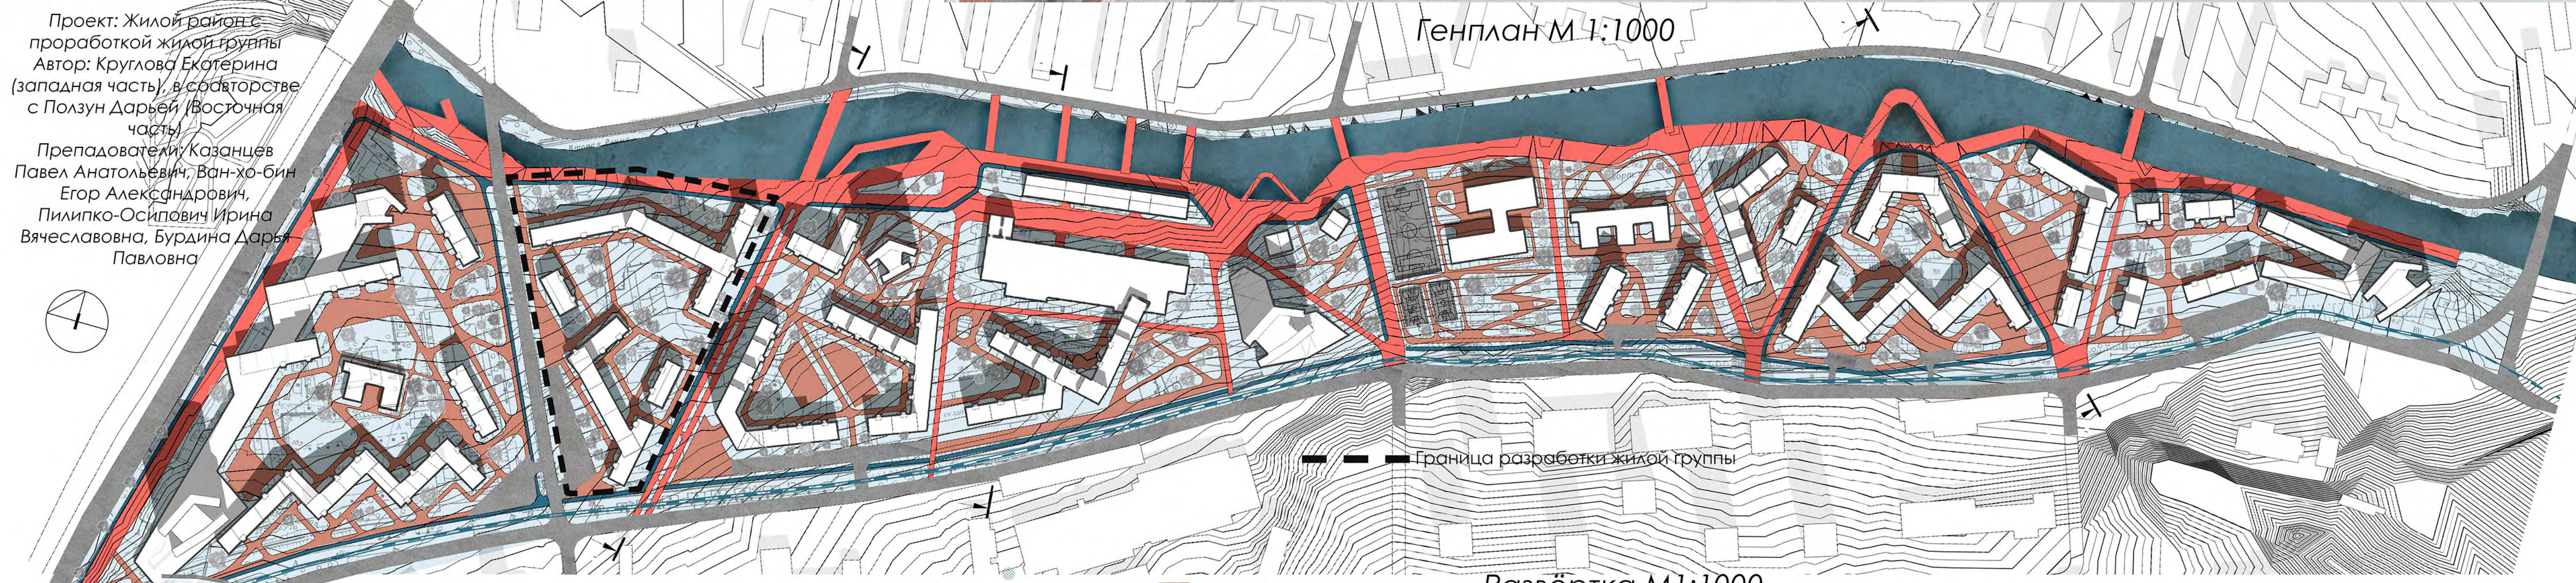

Проект: Жилой район с разработкой жилой группы  
 Автор: Круглова Екатерина (западная часть), в сотрудничестве с Полун Дарьей (восточная часть)  
 Преподаватели: Казанцев Павел Анатольевич, Ван-хо-бин Егор Александрович, Пилюко-Осипович Ирина Вячеславовна, Бурдина Дарья Павловна

Генплан М 1:1000

Развёртка М1:1000