КОМПЛЕКС ИНФЕКЦИОННОЙ БОЛЬНИЦЫ в городе КЕМЕРОВО

ПЛАНЫ ОСНОВНЫХ ЭТАЖЕЙ

Схема генерального плана

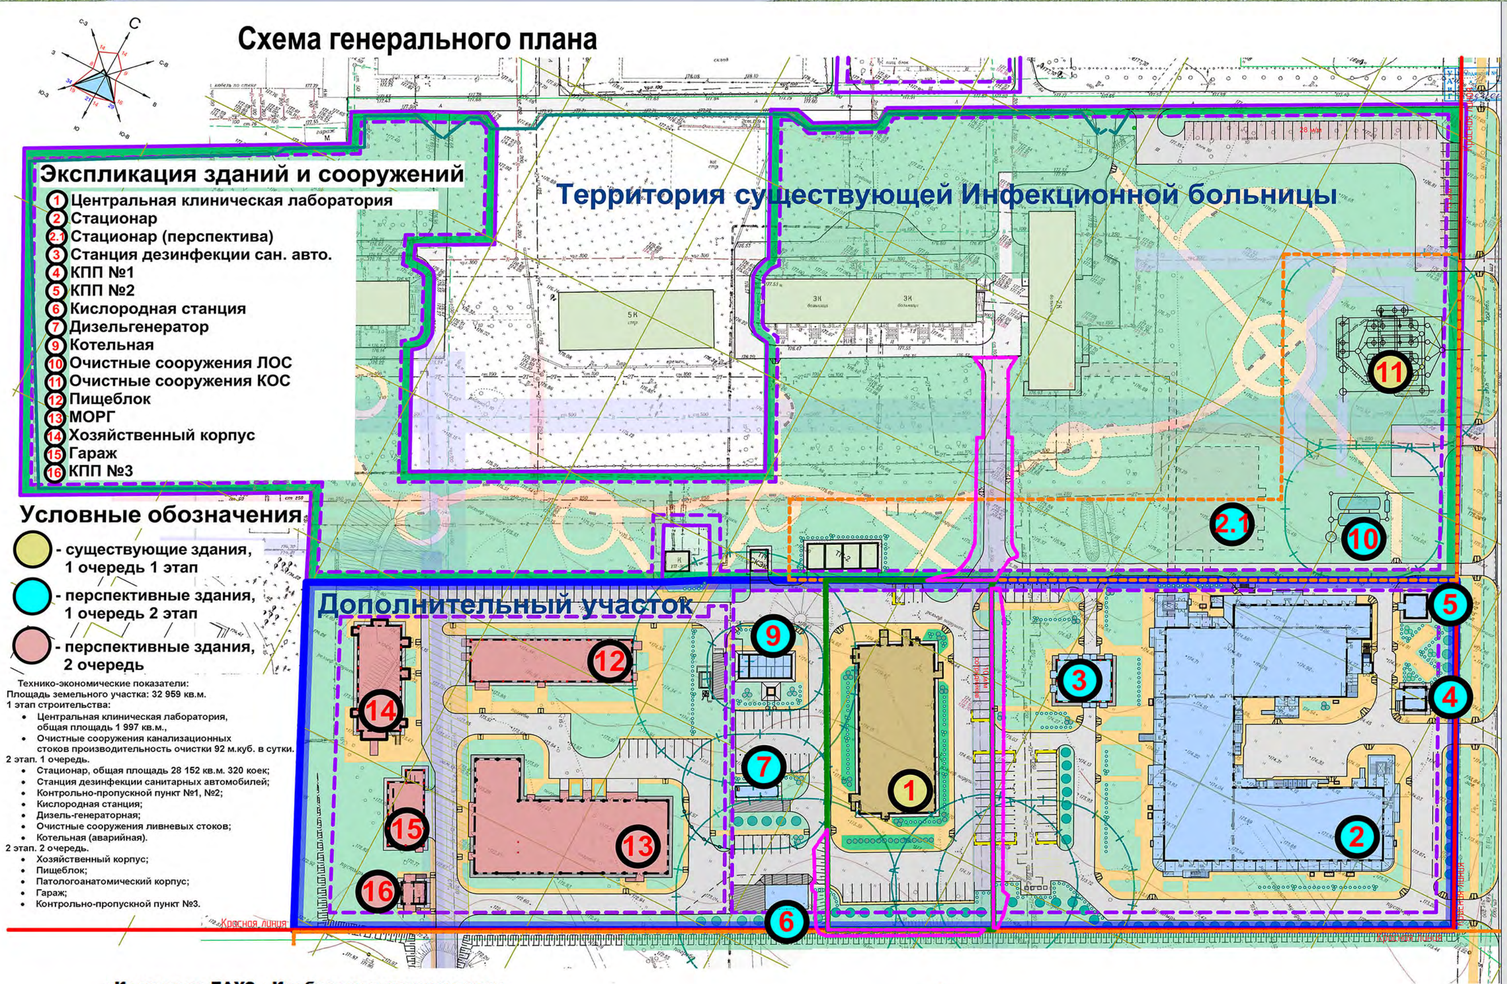

Экспликация зданий и сооружений

1. Центральная клиническая лаборатория
2. Стационар
2.1 Стационар (перспектива)
3. Станция дезинфекции сан. авто.
4. КПП №1
5. КПП №2
6. Кислородная станция
7. Дизельгенератор
9. Котельная
10. Очистные сооружения ЛОС
11. Очистные сооружения КОС
12. Пищеблок
13. МОРГ
14. Хозяйственный корпус
15. Гараж
16. КПП №3

Условные обозначения

- существующие здания, 1 очередь 1 этап
- перспективные здания, 1 очередь 2 этап
- перспективные здания, 2 очередь

Технико-экономические показатели:
Площадь земельного участка: 32 959 кв.м.
1 этап строительства:
- Центральная клиническая лаборатория, общая площадь 1 997 кв.м.,
- Очистные сооружения канализационных стоков производительность очистки 92 м.куб. в сутки.

2 этап. 1 очередь.
- Стационар, общая площадь 28 152 кв.м. 320 коек;
- Станция дезинфекции санитарных автомобилей;
- Контрольно-пропускной пункт №1, №2;
- Кислородная станция;
- Дизель-генераторная;
- Очистные сооружения ливневых стоков;
- Котельная (аварийная).

2 этап. 2 очередь.
- Хозяйственный корпус;
- Пищеблок;
- Патологоанатомический корпус;
- Гараж;
- Контрольно-пропускной пункт №3.

План 1 этажа

План 5 этажа, базового для других этажей

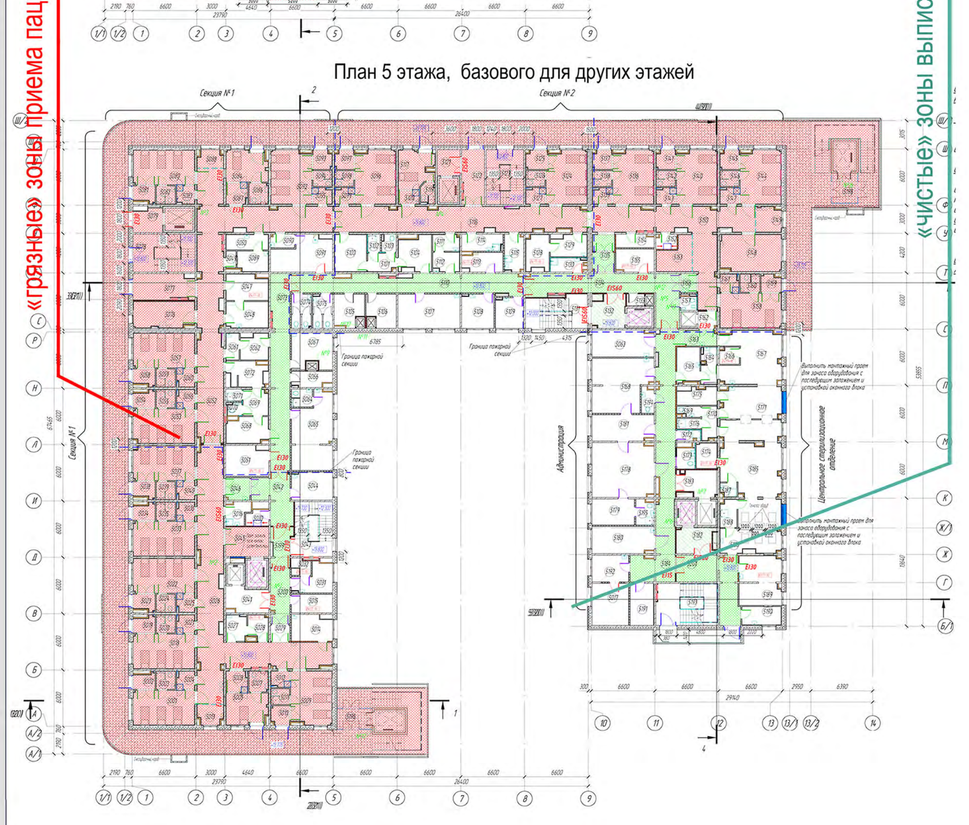

«Комплекс ГАУЗ «Кузбасская клиническая инфекционная больница», расположенный по адресу: Кемеровская область, г. Кемерово, ул. Волгоградская, 43В.

Инфекционная больница предназначена для оказания меди-цинской помощи взрослому и детскому населению, включая работу в чрезвычайных ситуациях санитарно-эпидемиологического характера, вызванную возбудителями 1-й и 2-й группы патогенности.

Основной задаче больницы является организация оказания медицинской помощи, в том числе высокотехнологичной. Инфекцион-ная больница предназначена для оказания медицинской помощи ста-ционарным больным в экстренной форме. Экстренная медицинская по-мощь оказывается круглосуточно в течение всего года.

В состав комплекса входят:
- главного корпуса, (9 этажей)
  - Стационар на 320 коек, в т.ч:
  * палатные отделения круглосуточного пребывания – 262 коек (80 – детские, 182 – взрослые);
  * реанимация – 18 коек (6 - детские; 12 – взрослые);
  - Дневной стационар на 40 койки.;
- отделения лучевой диагностики;
- пищеблока;
- центральной клинико-диагностической лаборатории (ЦКДЛ);
- здания стерилизационно-дезинфекционного комплекса;
- морга;
- хозяйственного корпуса;
- станции дезинфекции автомобилей;
- гаража на 4 м/м;
- автономная кательная;
- КПП при въезде на территорию больничного комплекса.

Общая площадь комплекса 33 299 м2.

РАЗМЕЩЕНИЕ ИНФЕКЦИОННОЙ БОЛЬНИЦЫ В ПЛАНИРОВОЧНОЙ СТРУКТУРЕ ГОРОДА КЕМЕРОВО (СИТУАЦИОННЫЙ ПЛАН)

КУЗБАССГОРПРОЕКТ ПРОЕКТНЫЙ ИНСТИТУТ