
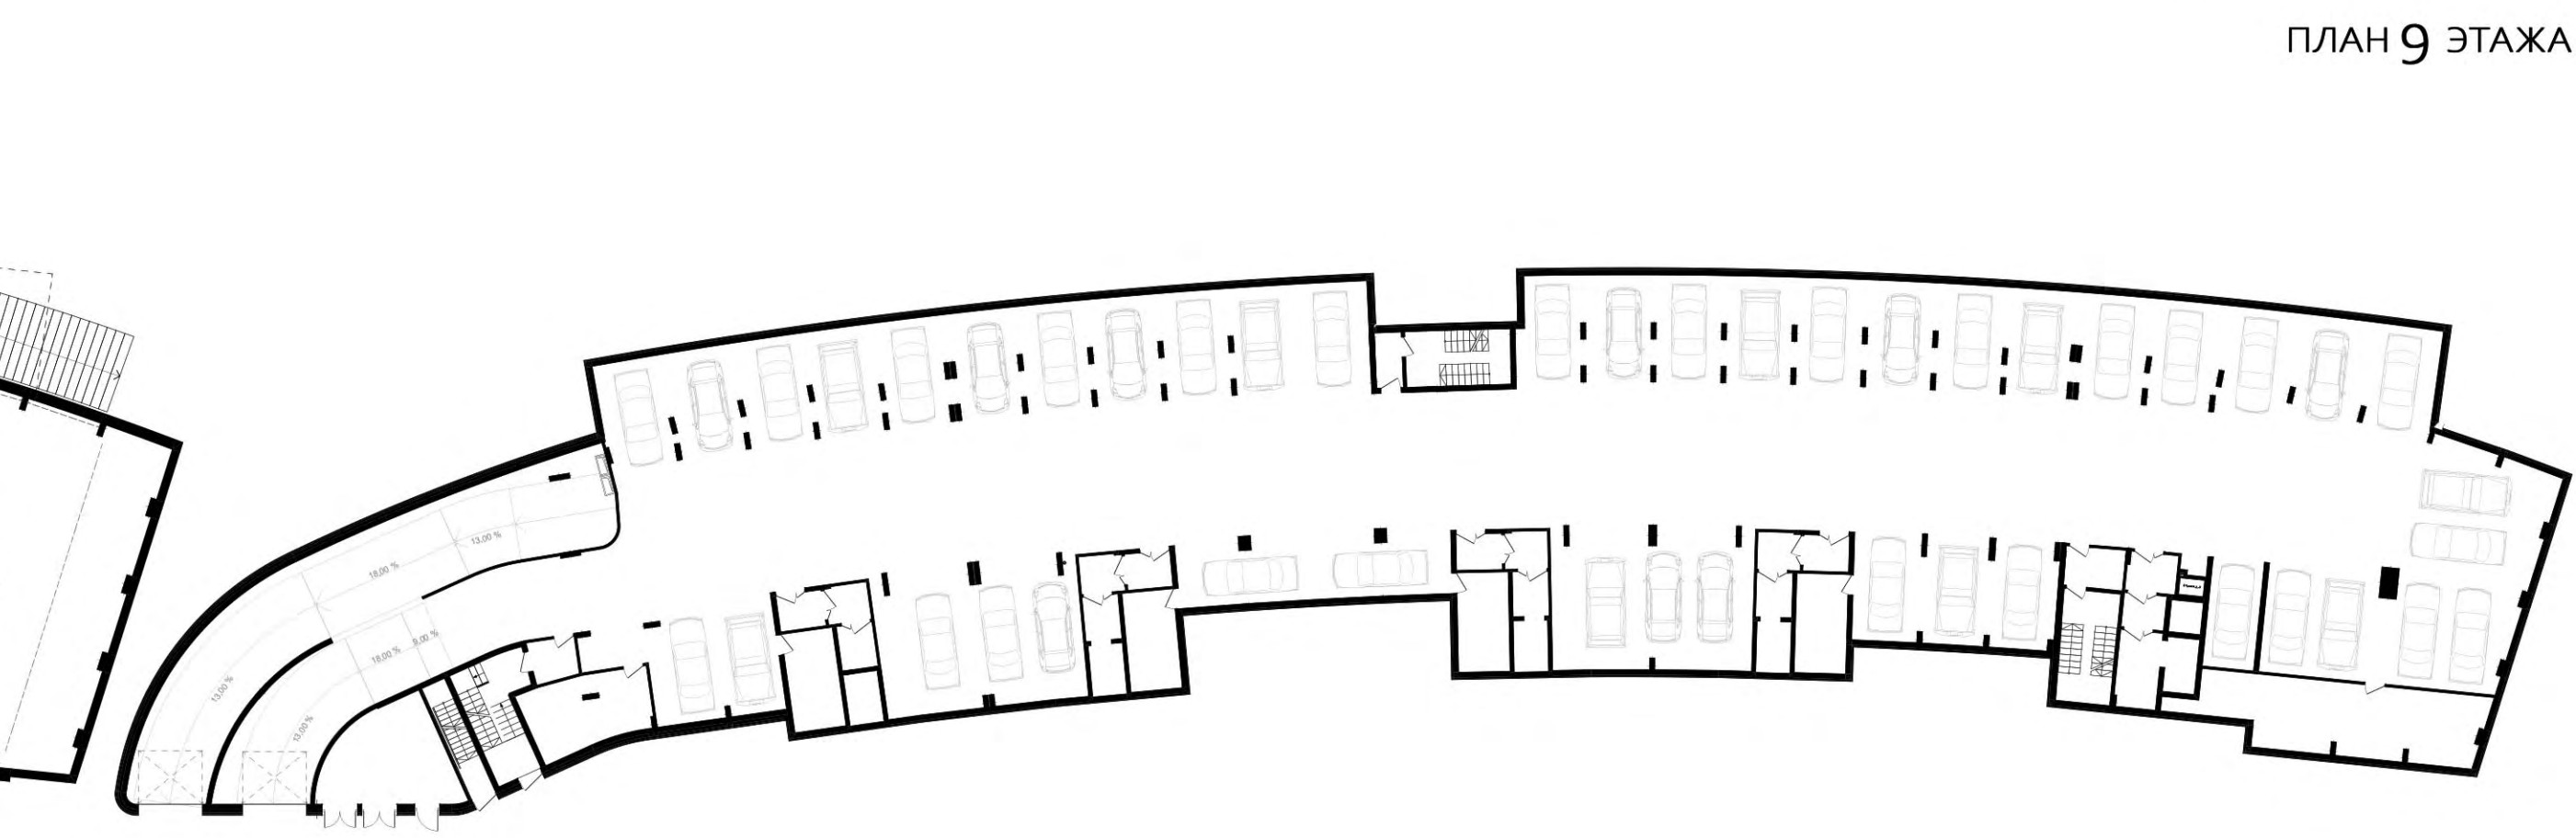
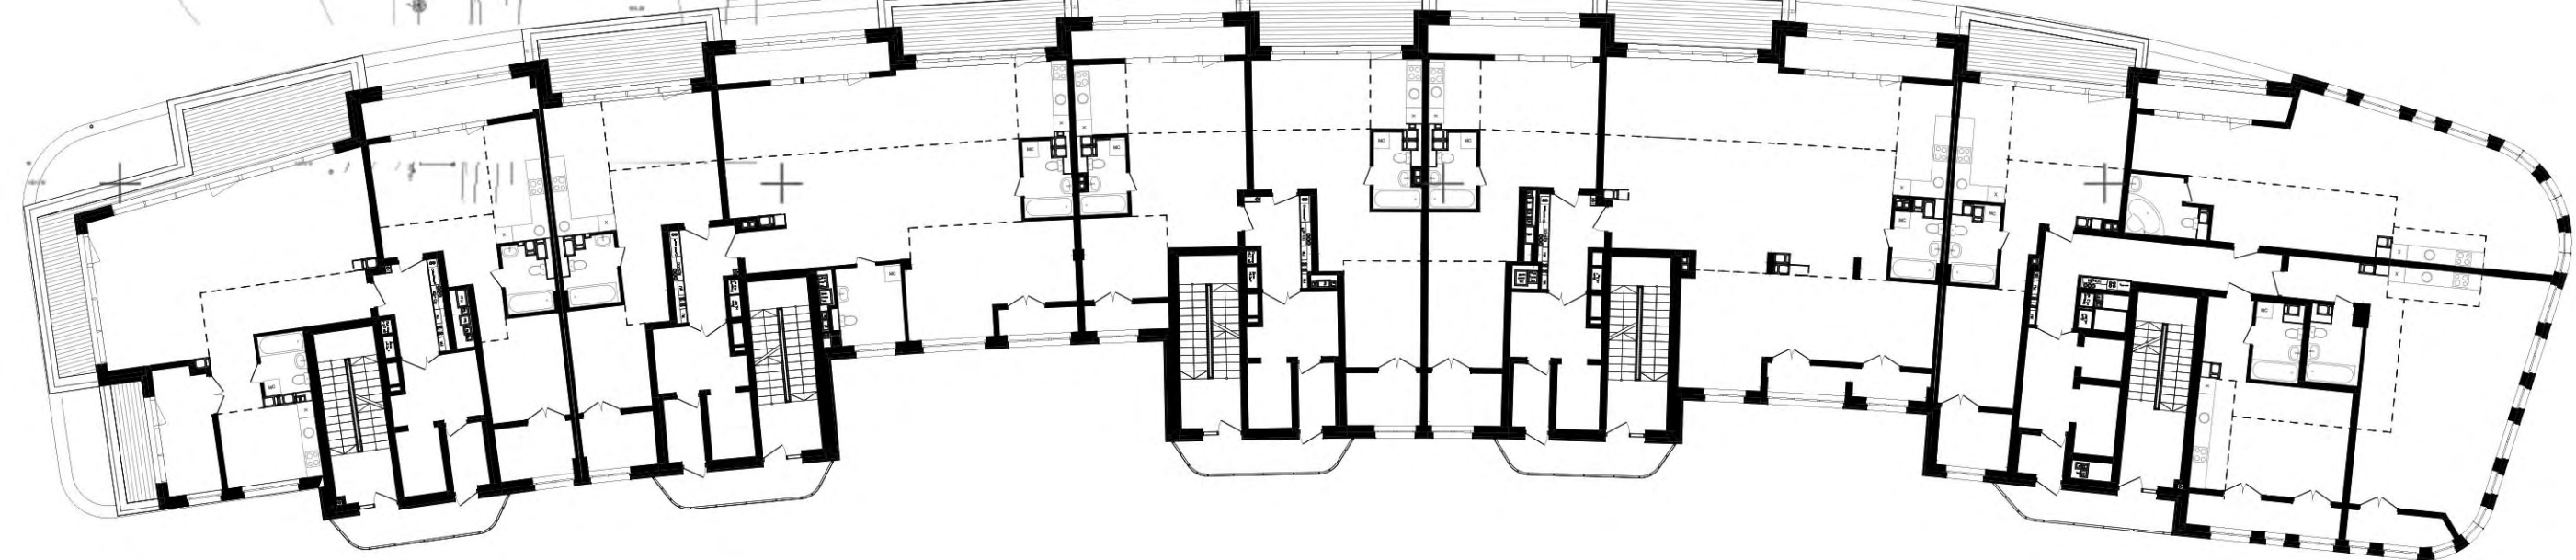
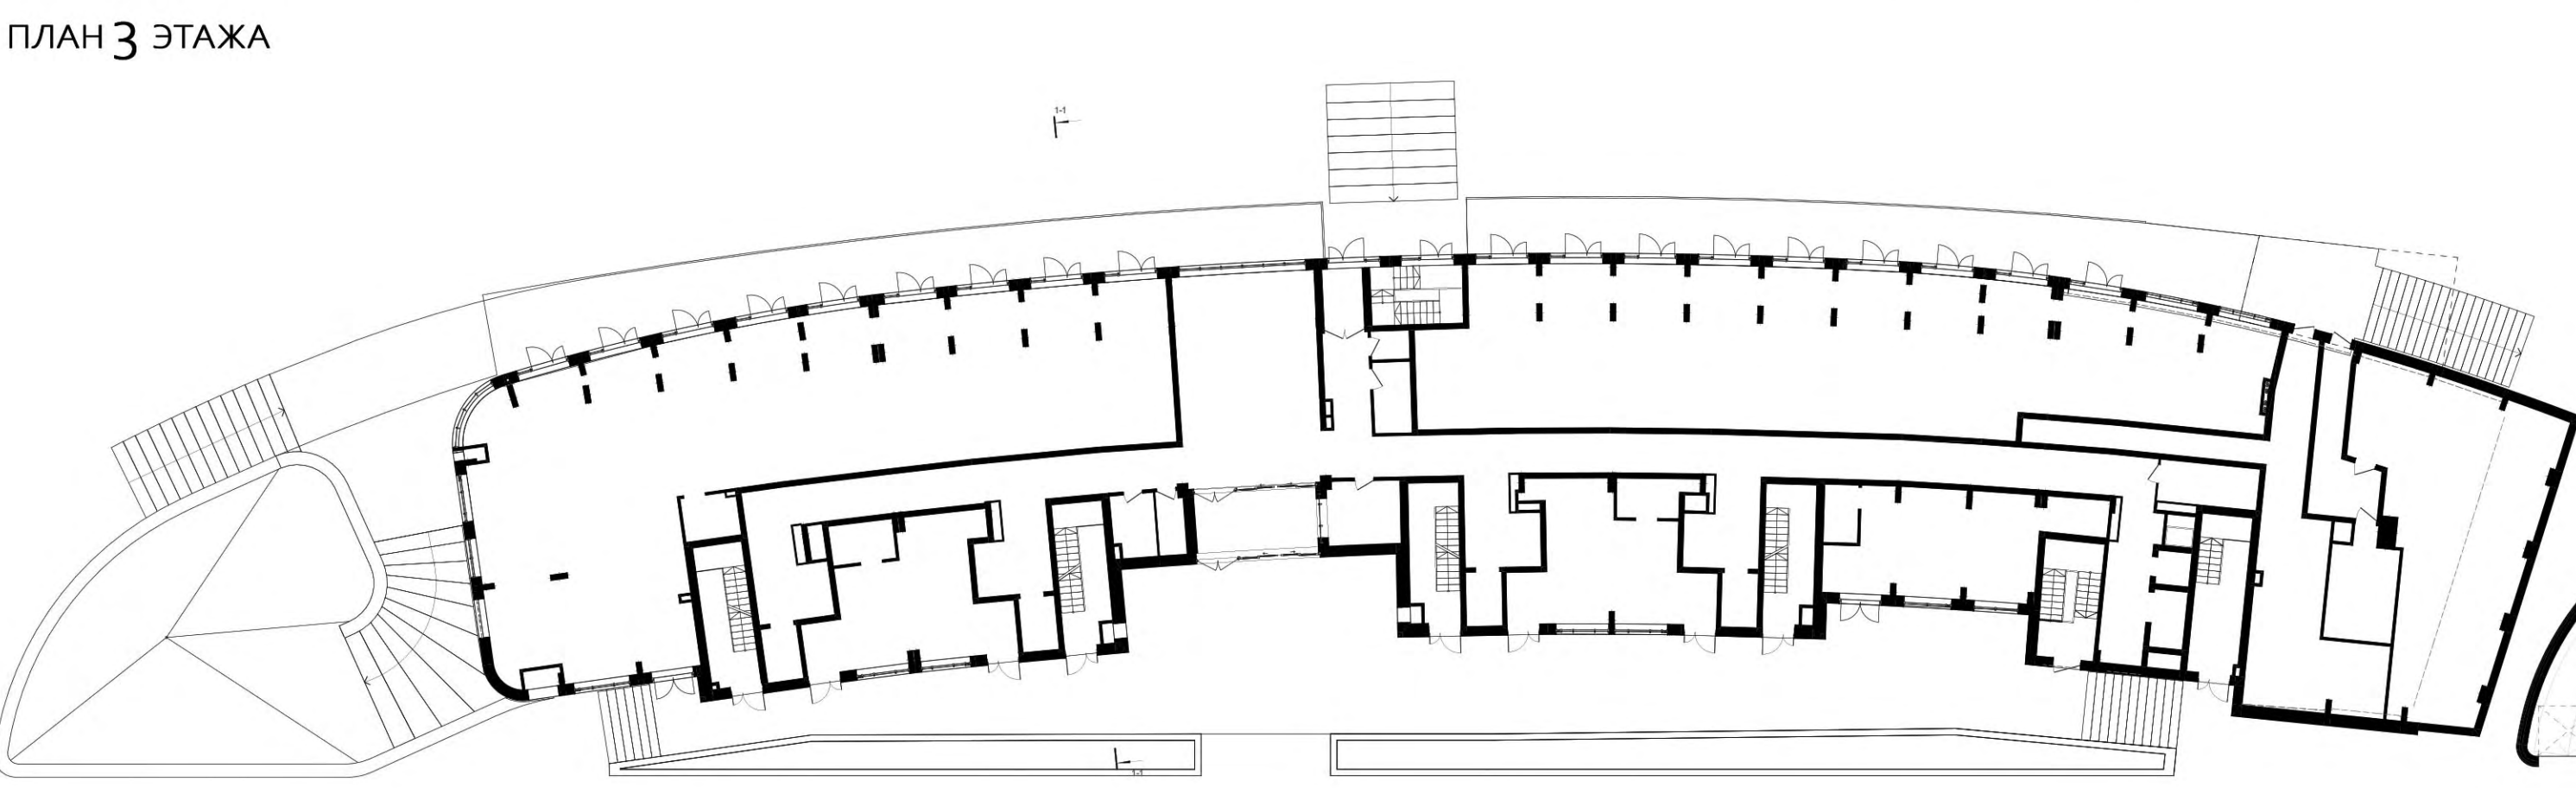
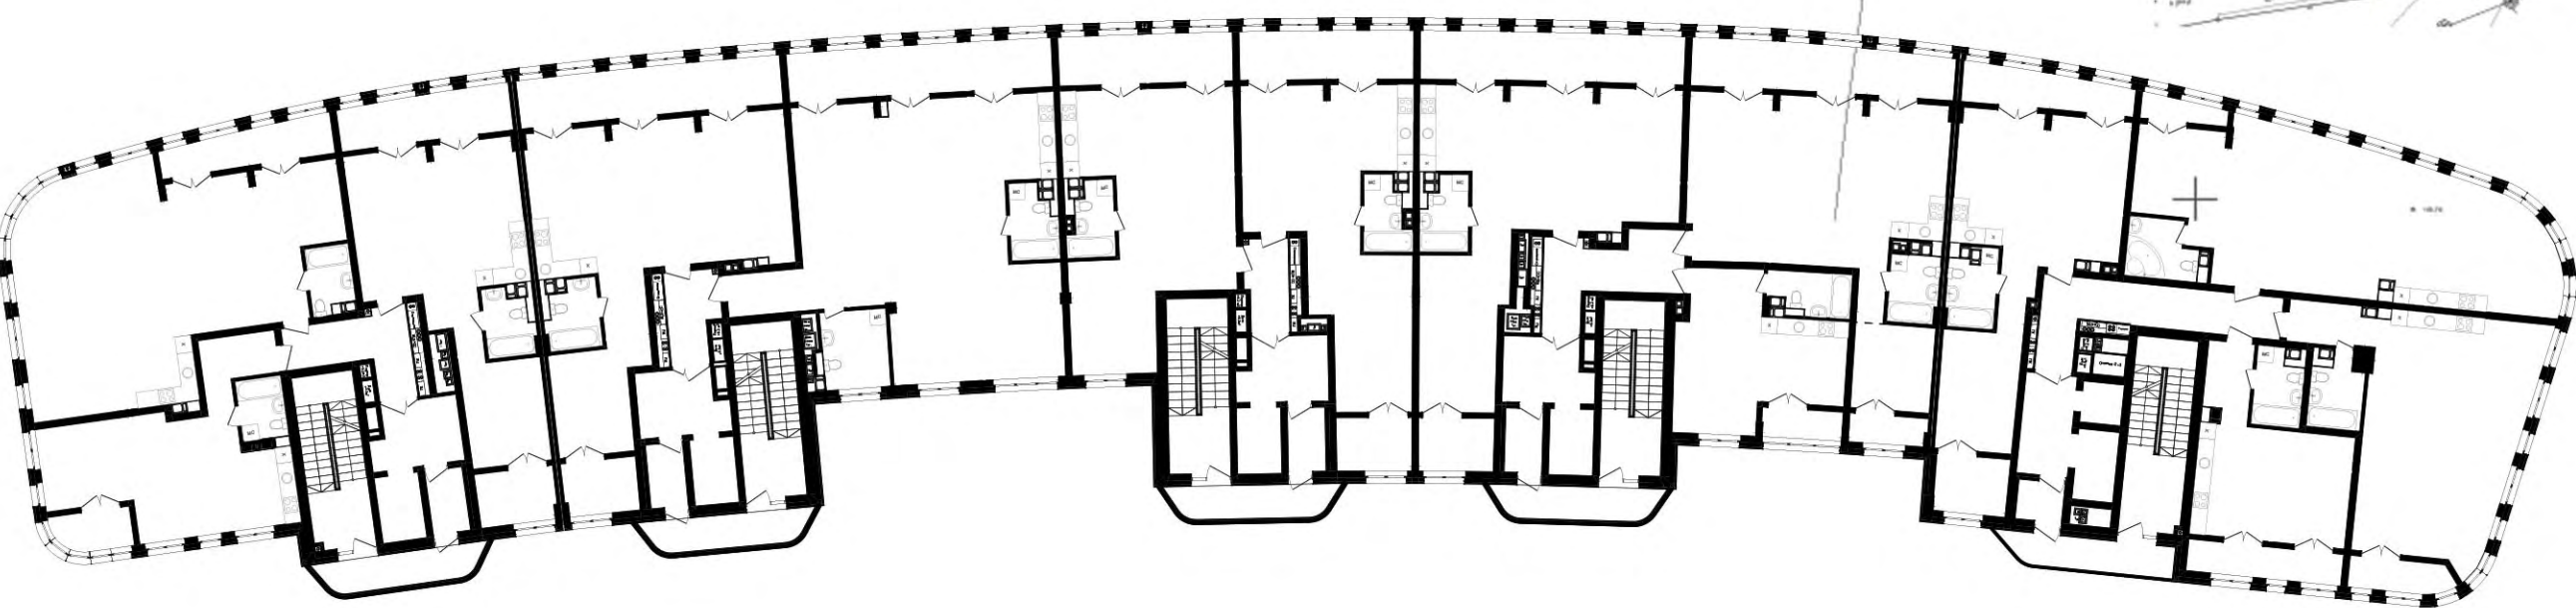
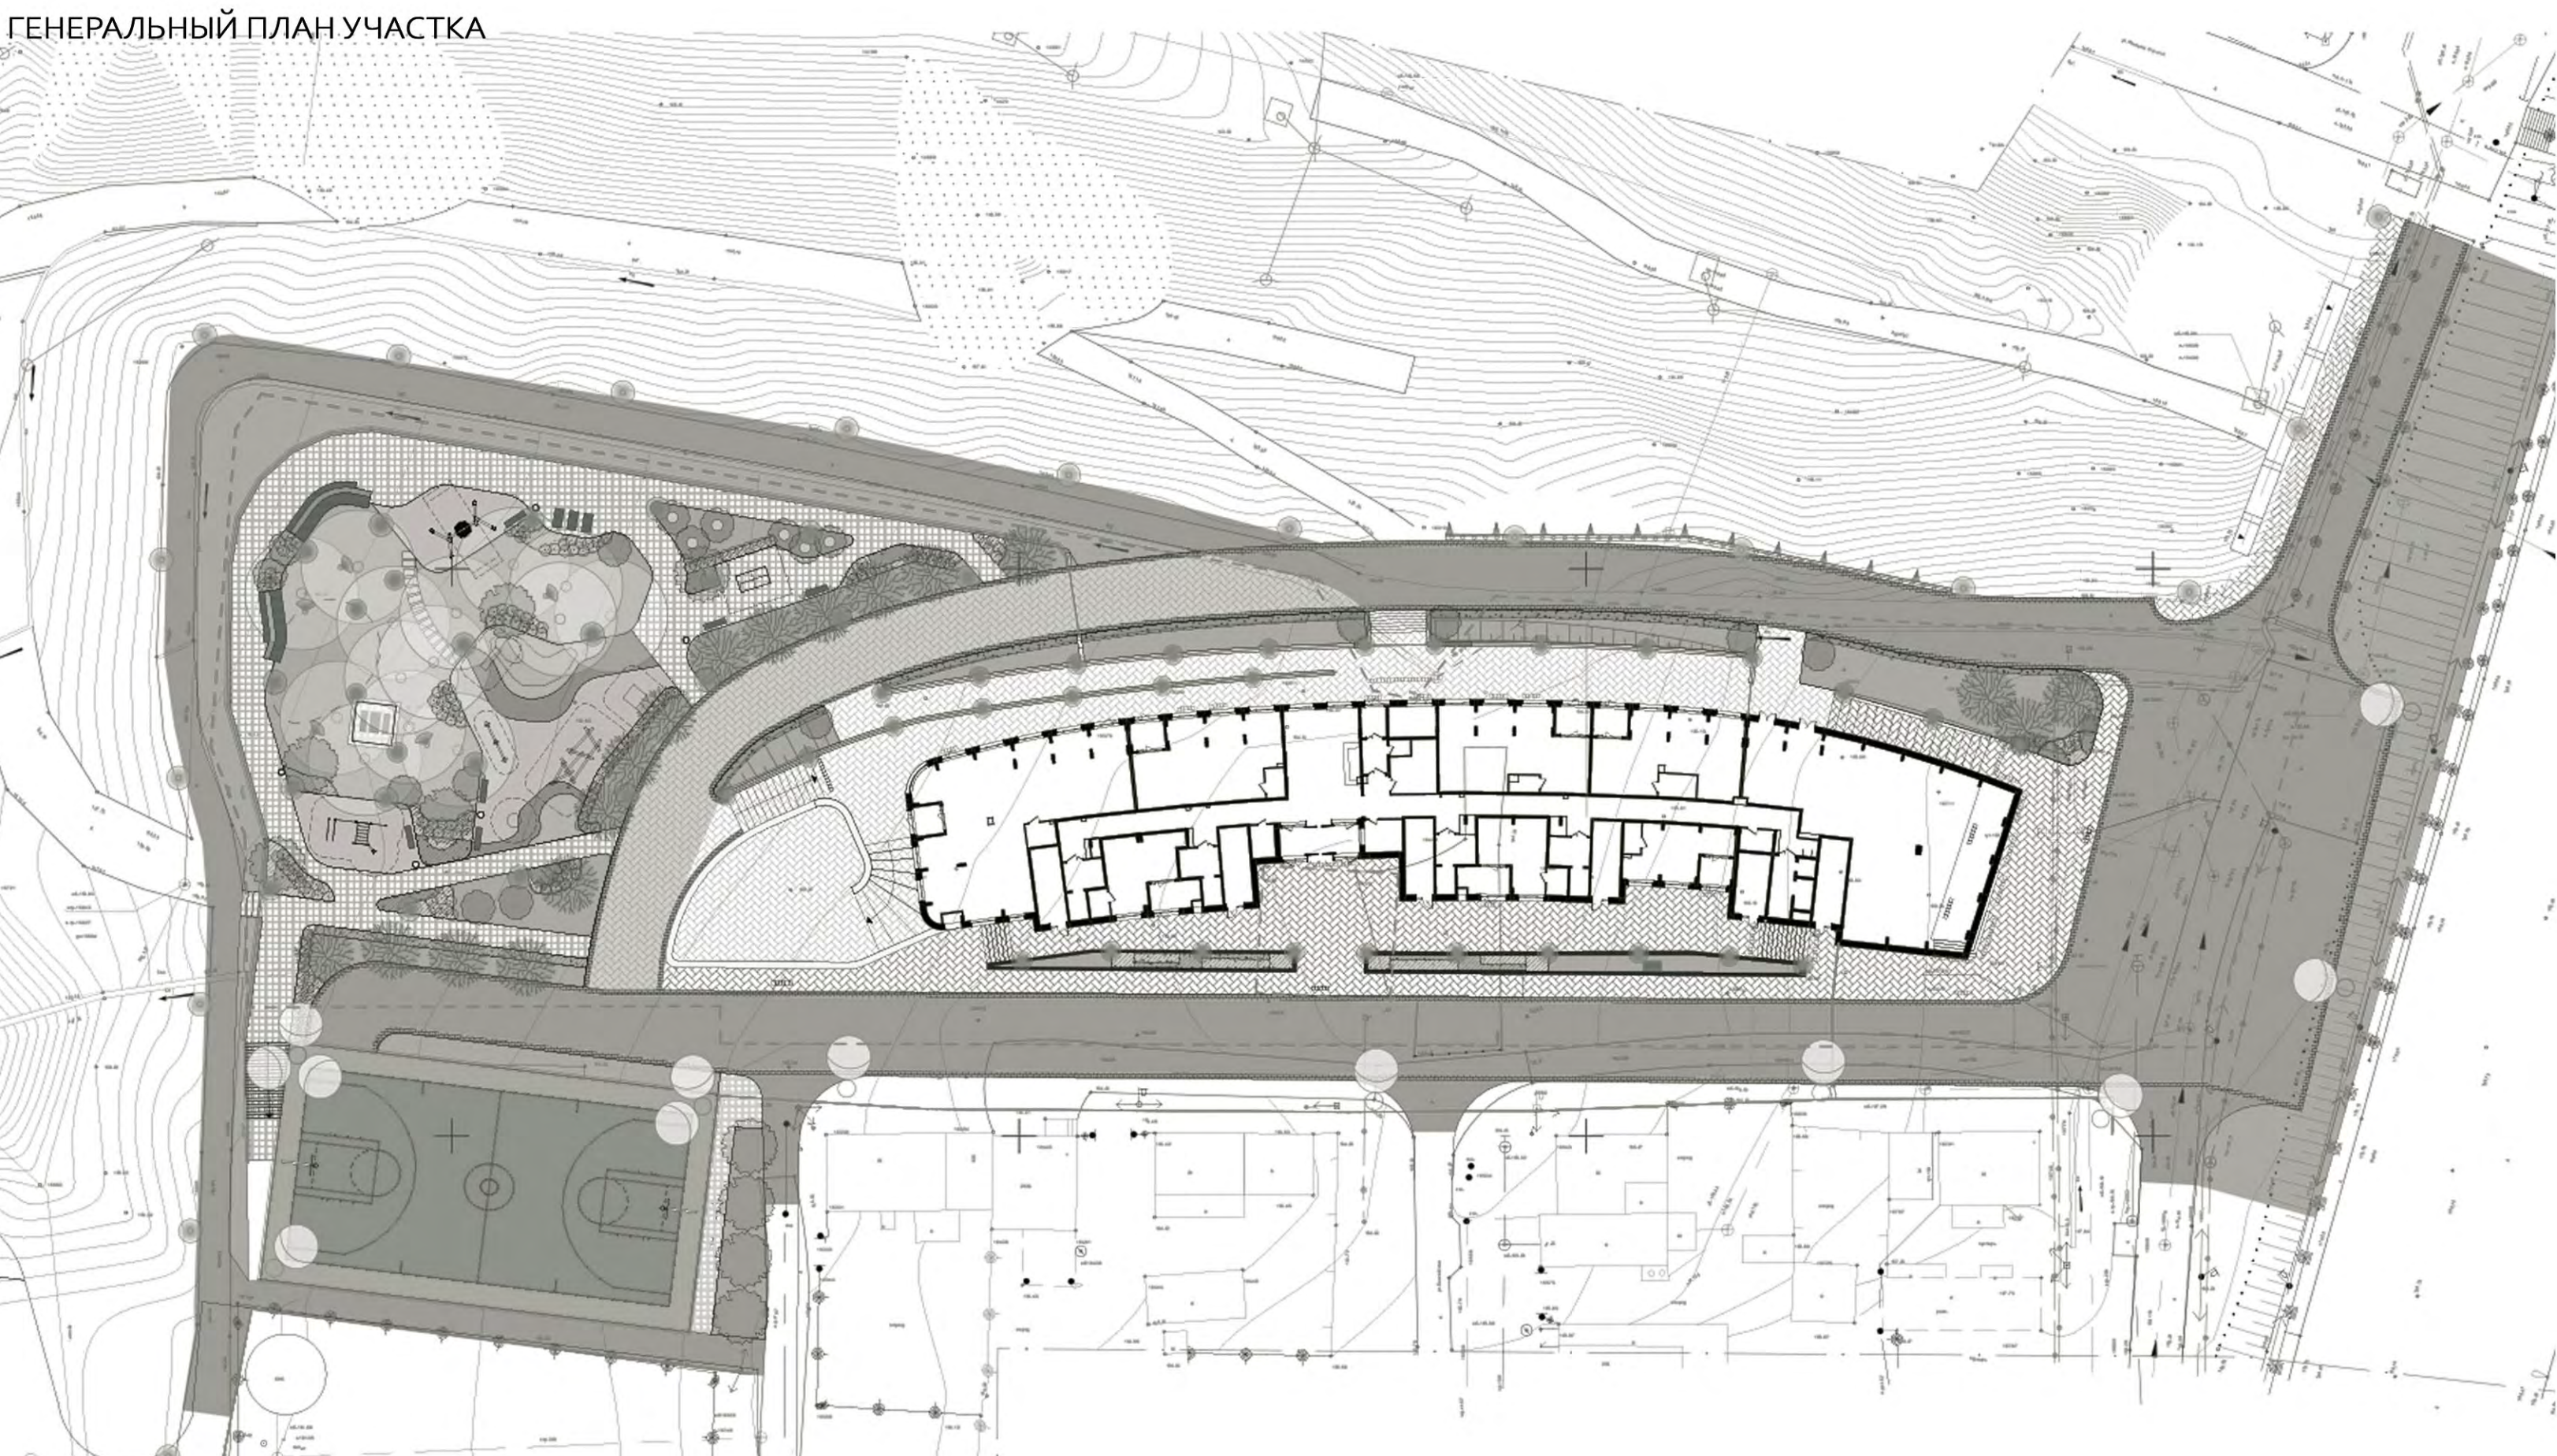


ЖК KM RESIDENCE PRIME
МНОГОКВАРТИРНЫЙ ДОМ,
РАСПОЛОЖЕННЫЙ НА УЛ. БАРМИНСКАЯ
В НИЖНЕМ НОВГОРОДЕ

ГОРПРО
Автор проекта: Горев Максим
Архитектор: Земскова Ольга,
Ландшафтный архитектор: Слобожанина Екатерина
Дизайн интерьера: Юрманская Полина

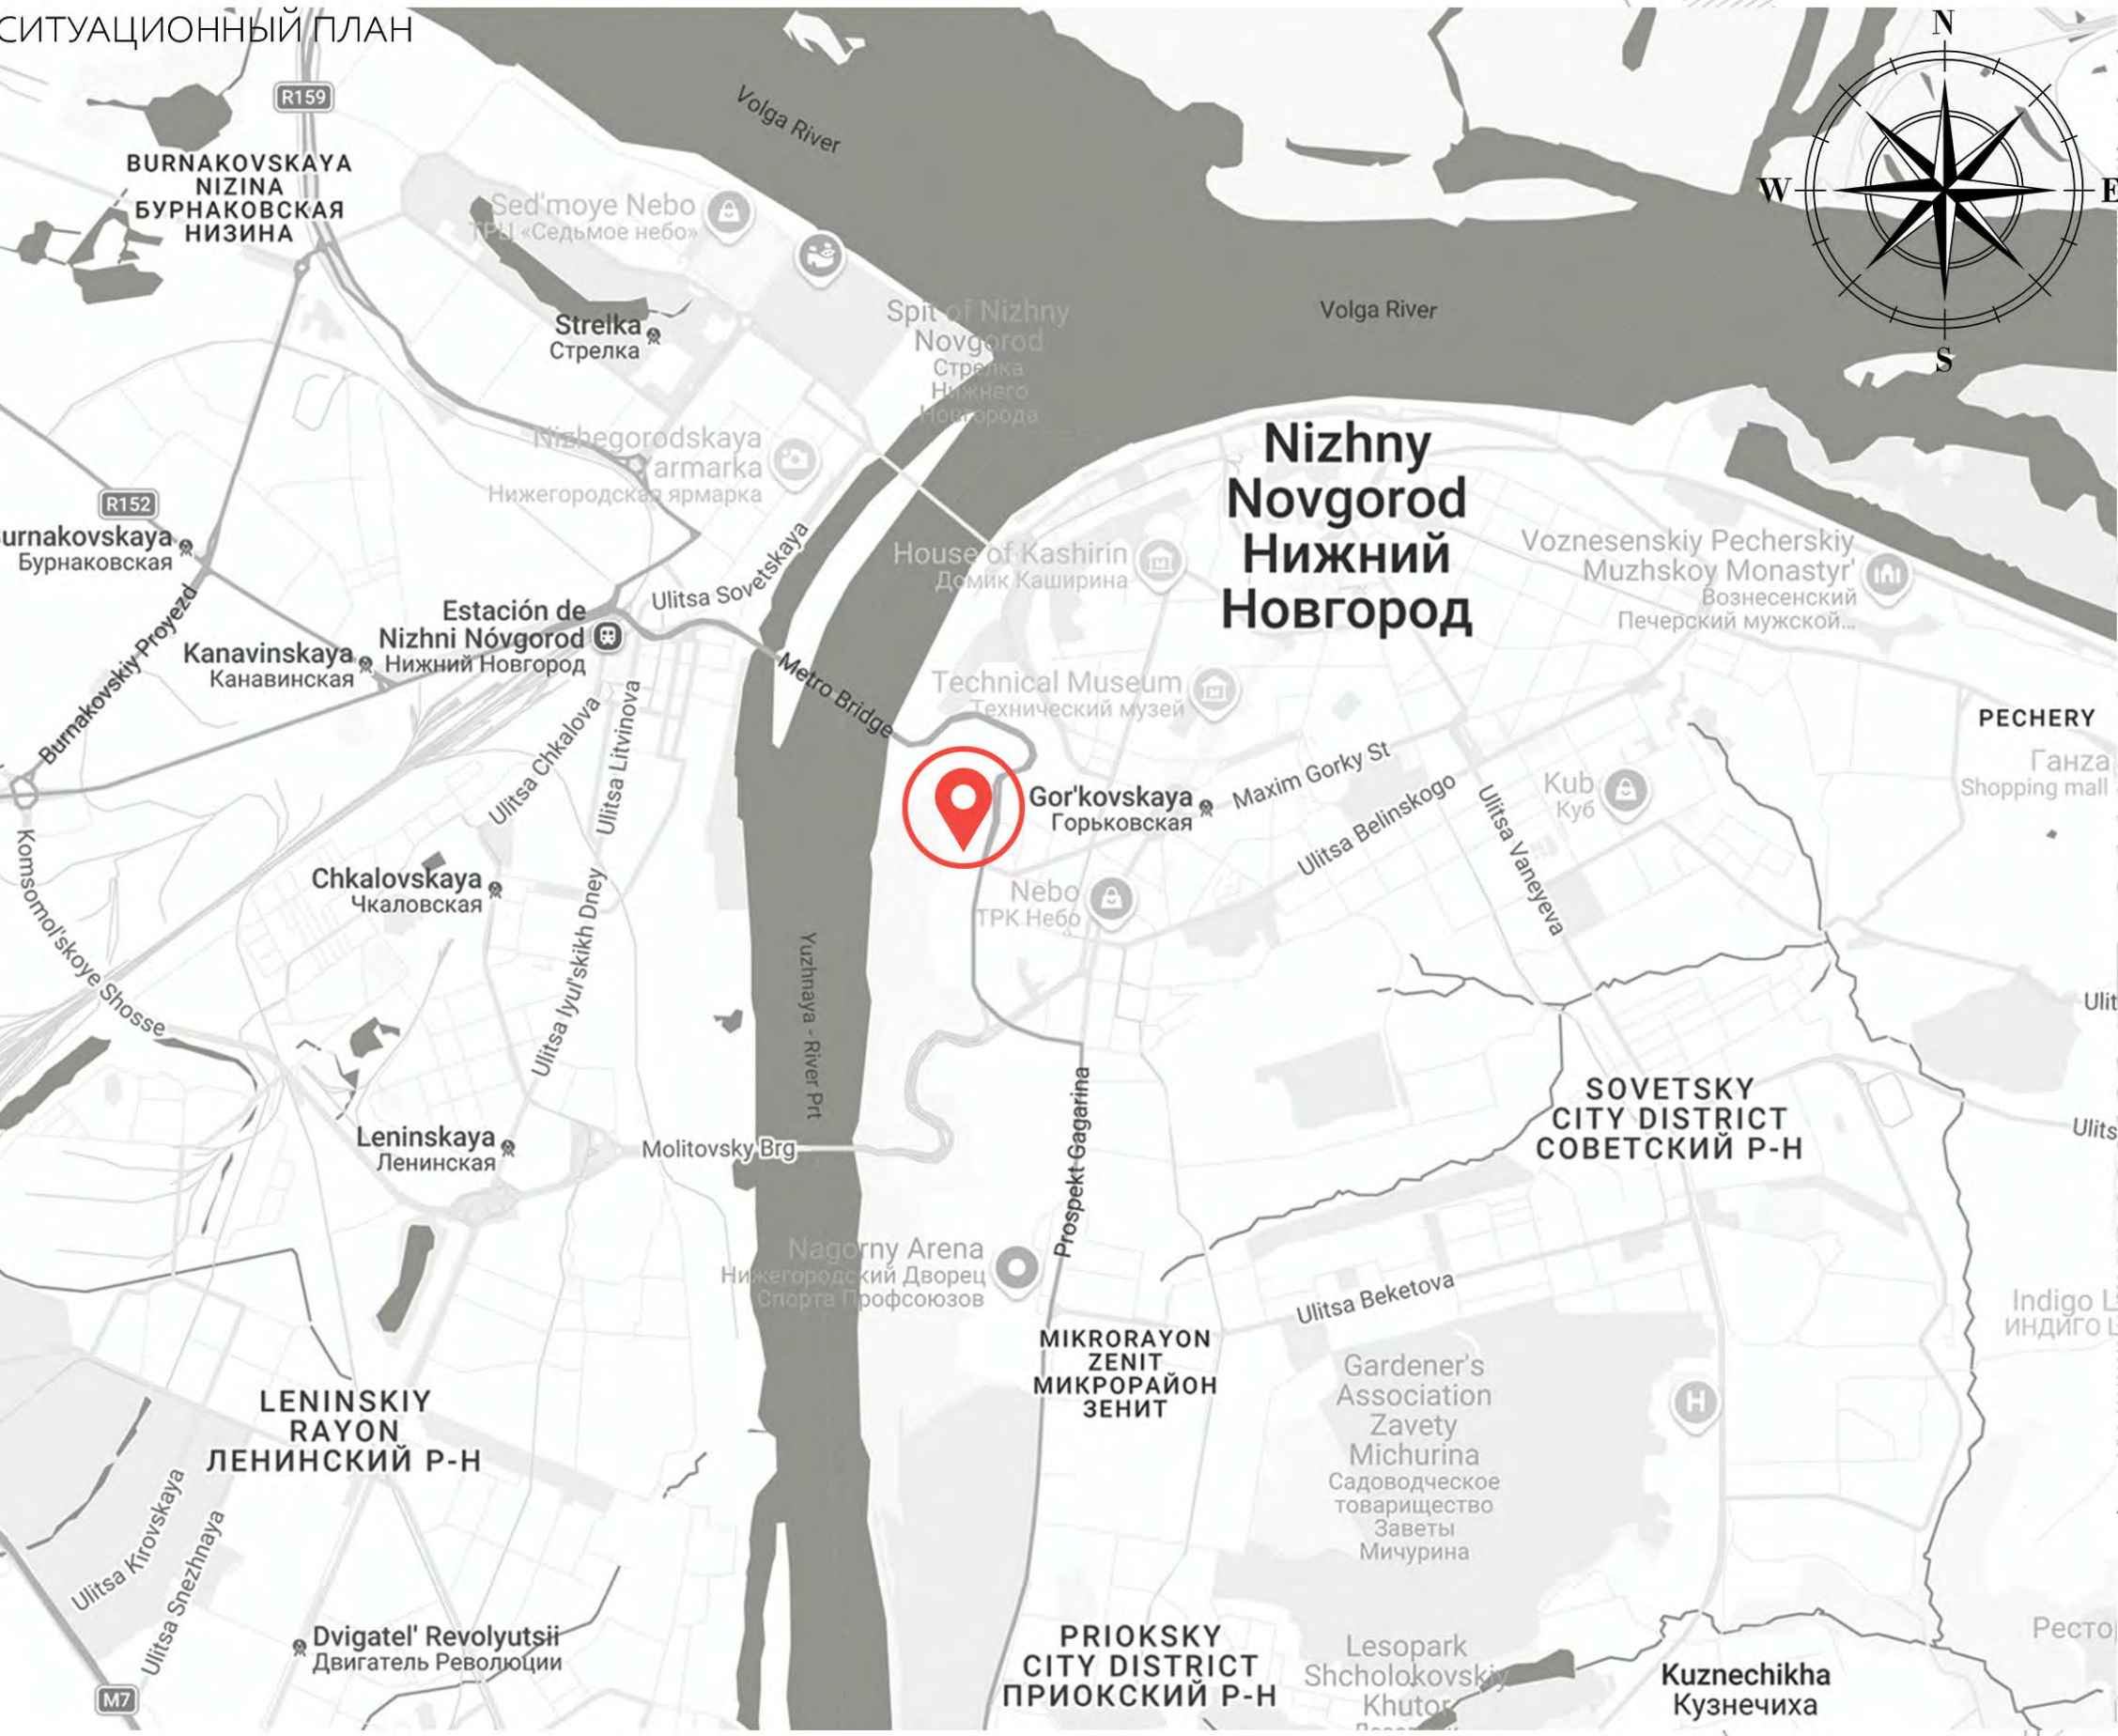

ПЛАН 3 ЭТАЖА

ПЛАН 9 ЭТАЖА

ПЛАН 1 ЭТАЖА

ПЛАН -1 УРОВЕНЬ ПАРКОВКИ