





Здание образовательной организации на 1050 мест

Основная идея проекта — движение от простого к сложному: увеличение детализации элементов фасада как демонстрация процесса взросления ребенка и многогранности его восприятия. С помощью пластики переходов между зданиями детского сада, начальной и старшей школы создается образ постепенного взросления и синхронности всех этапов. Использование сложных фактур и материалов позволяет создать фасад, который будет чутко реагировать на изменение освещения в течение дня.

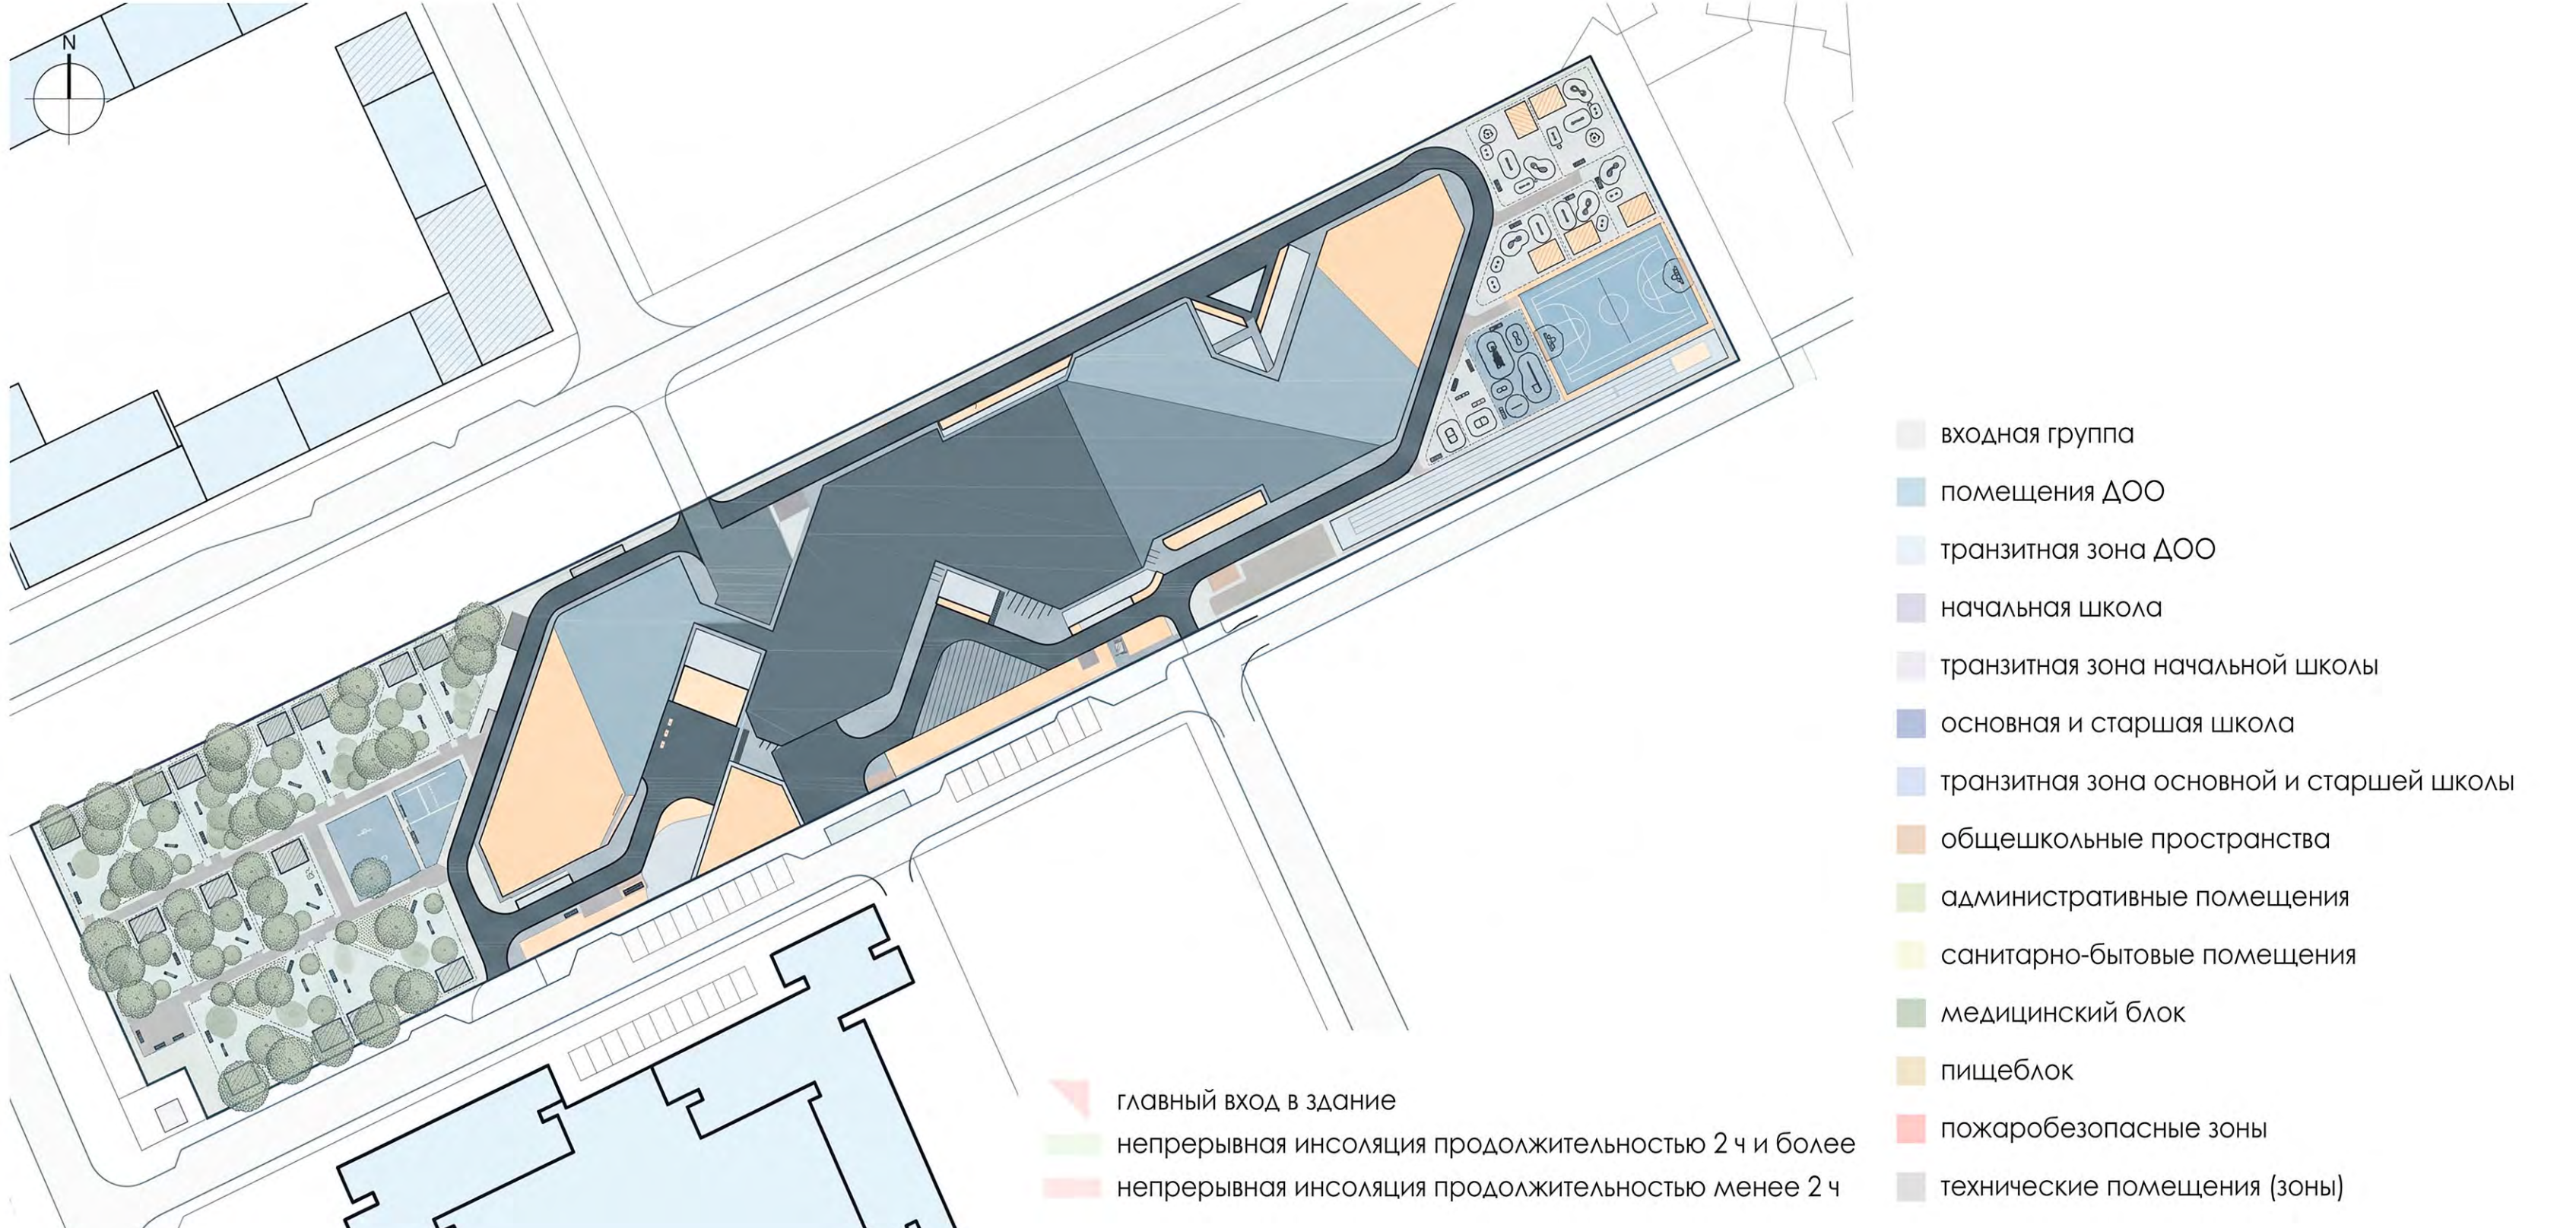

План на отметке 0.000

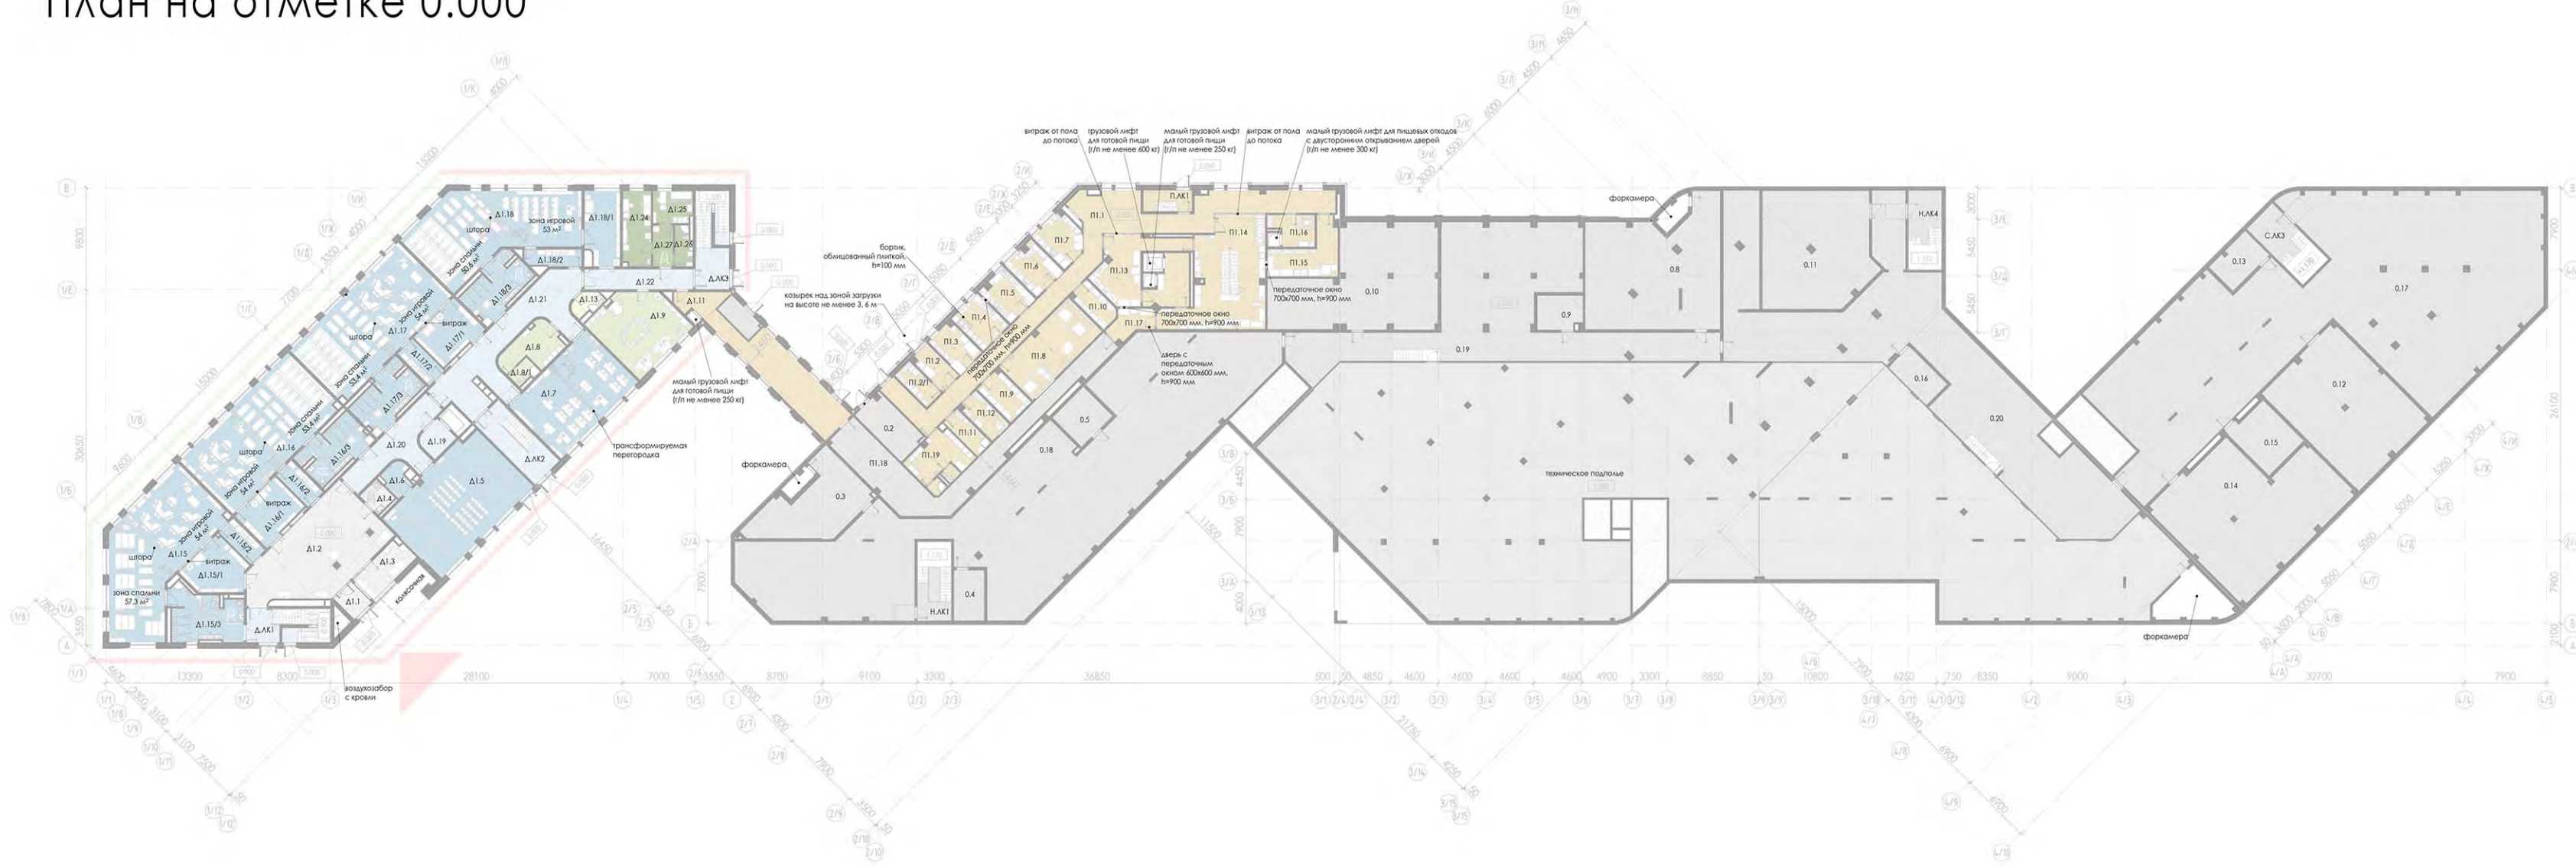

План на отметке +3.900



План на отметке +8.100



План на отметке +12.300

