

БИЗНЕС-ЦЕНТР Т+ В ЕКАТЕРИНБУРГЕ


Г. ЕКАТЕРИНБУРГ
2025 Г.
АВТОРСКИЙ СОСТАВ : АНДРЕЙ ЧУЙКОВ, ОЛЕГ ГАВРИЛОВ, АРТУР НОВОПАШИН,
ИЛЬЯ ХУДЯКОВ, ЕЛЕНА БЕЛЕВА, АЛИСА РОМАНОВА, АЛЕНА МИГАЛЕВА



СХЕМА СИТУАЦИОННОГО ПЛАНА



СХЕМА ПЛАНА 1 ЭТАЖА СОВМЕЩЕННАЯ С ПЛАНОМ БЛАГОУСТРОЙСТВА

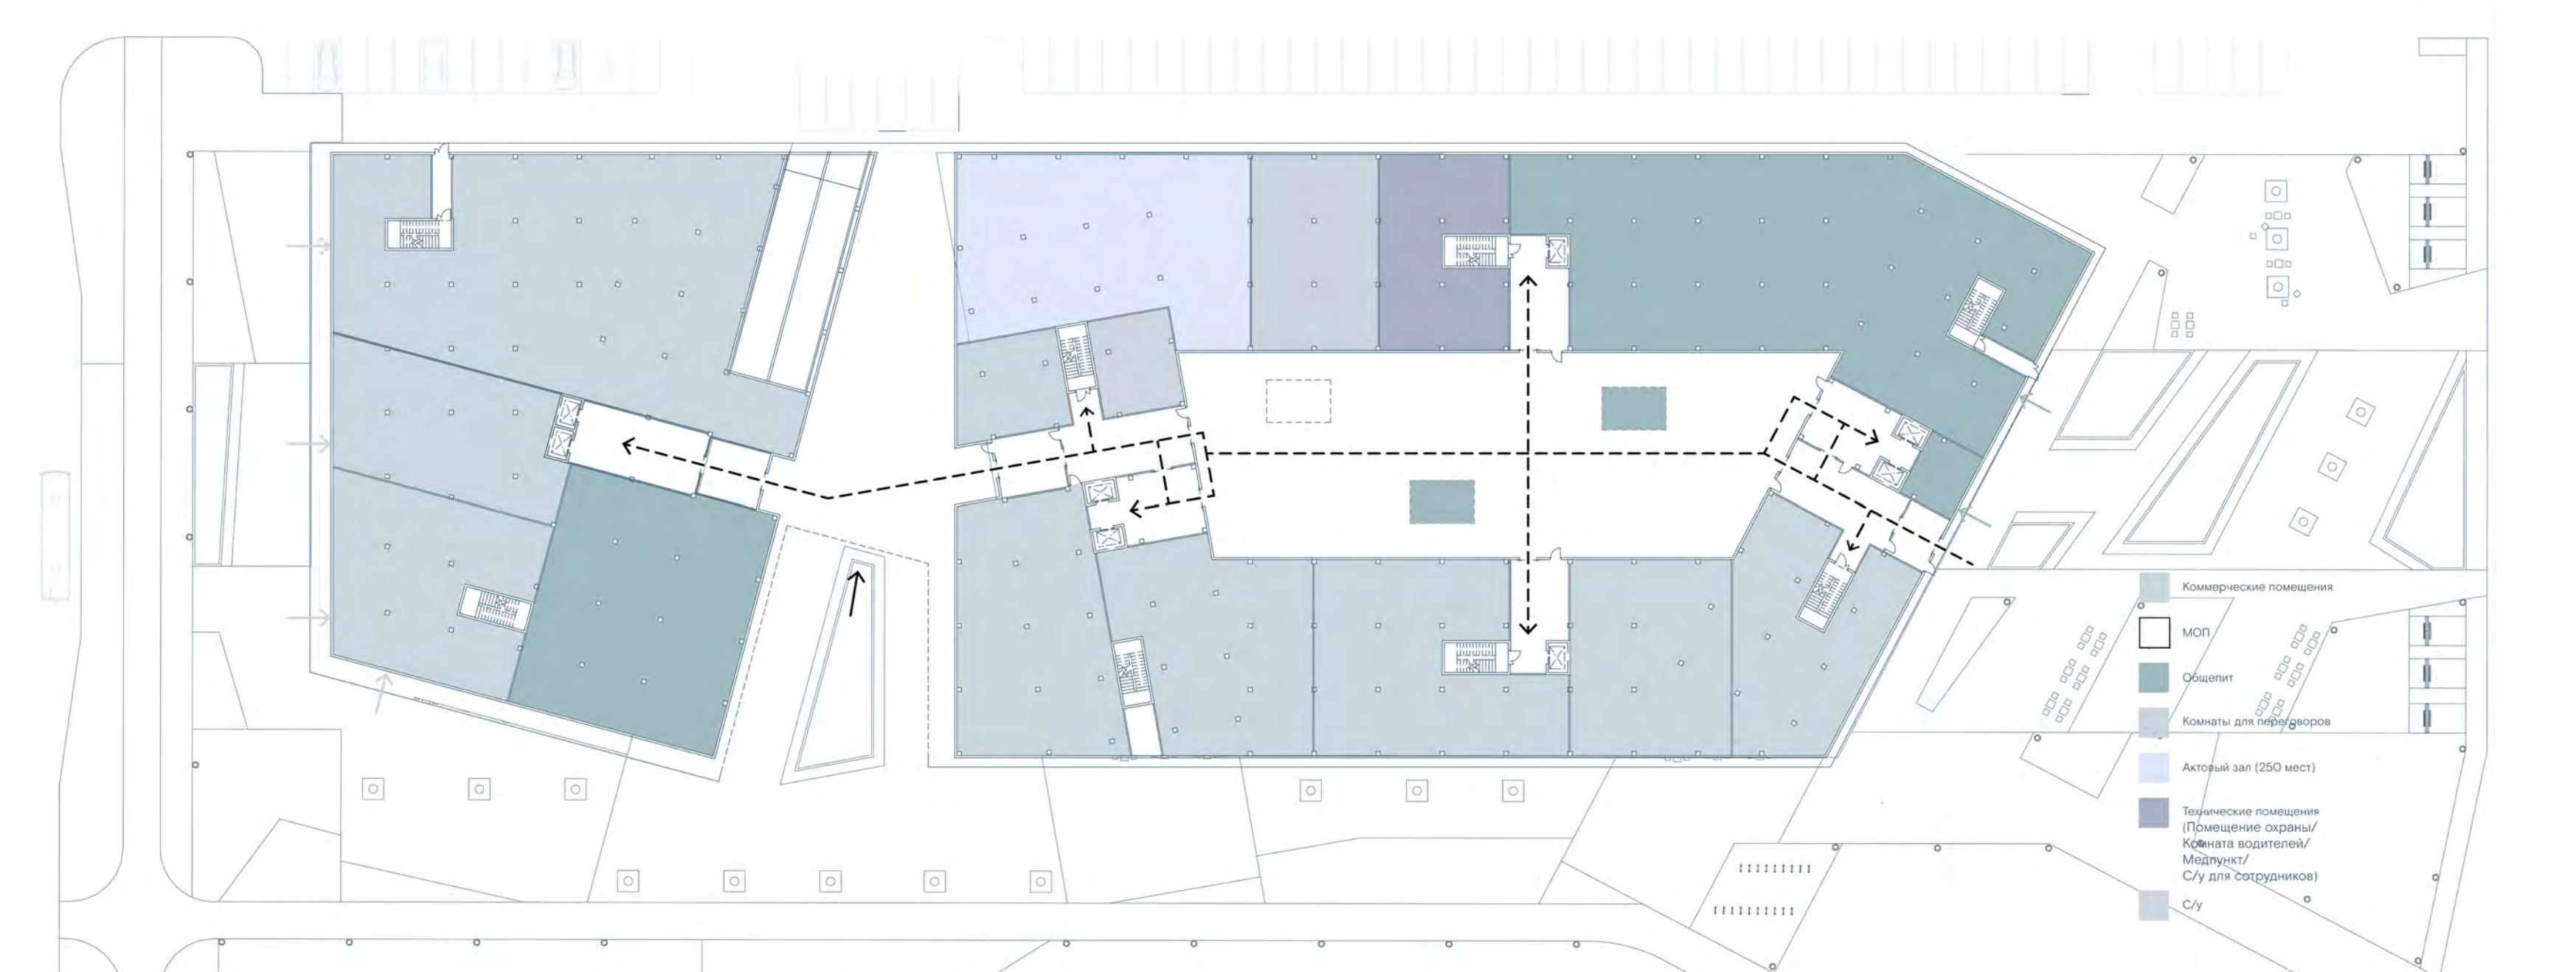

ФУНКЦИОНАЛЬНАЯ ВЗРЫВ-СХЕМА

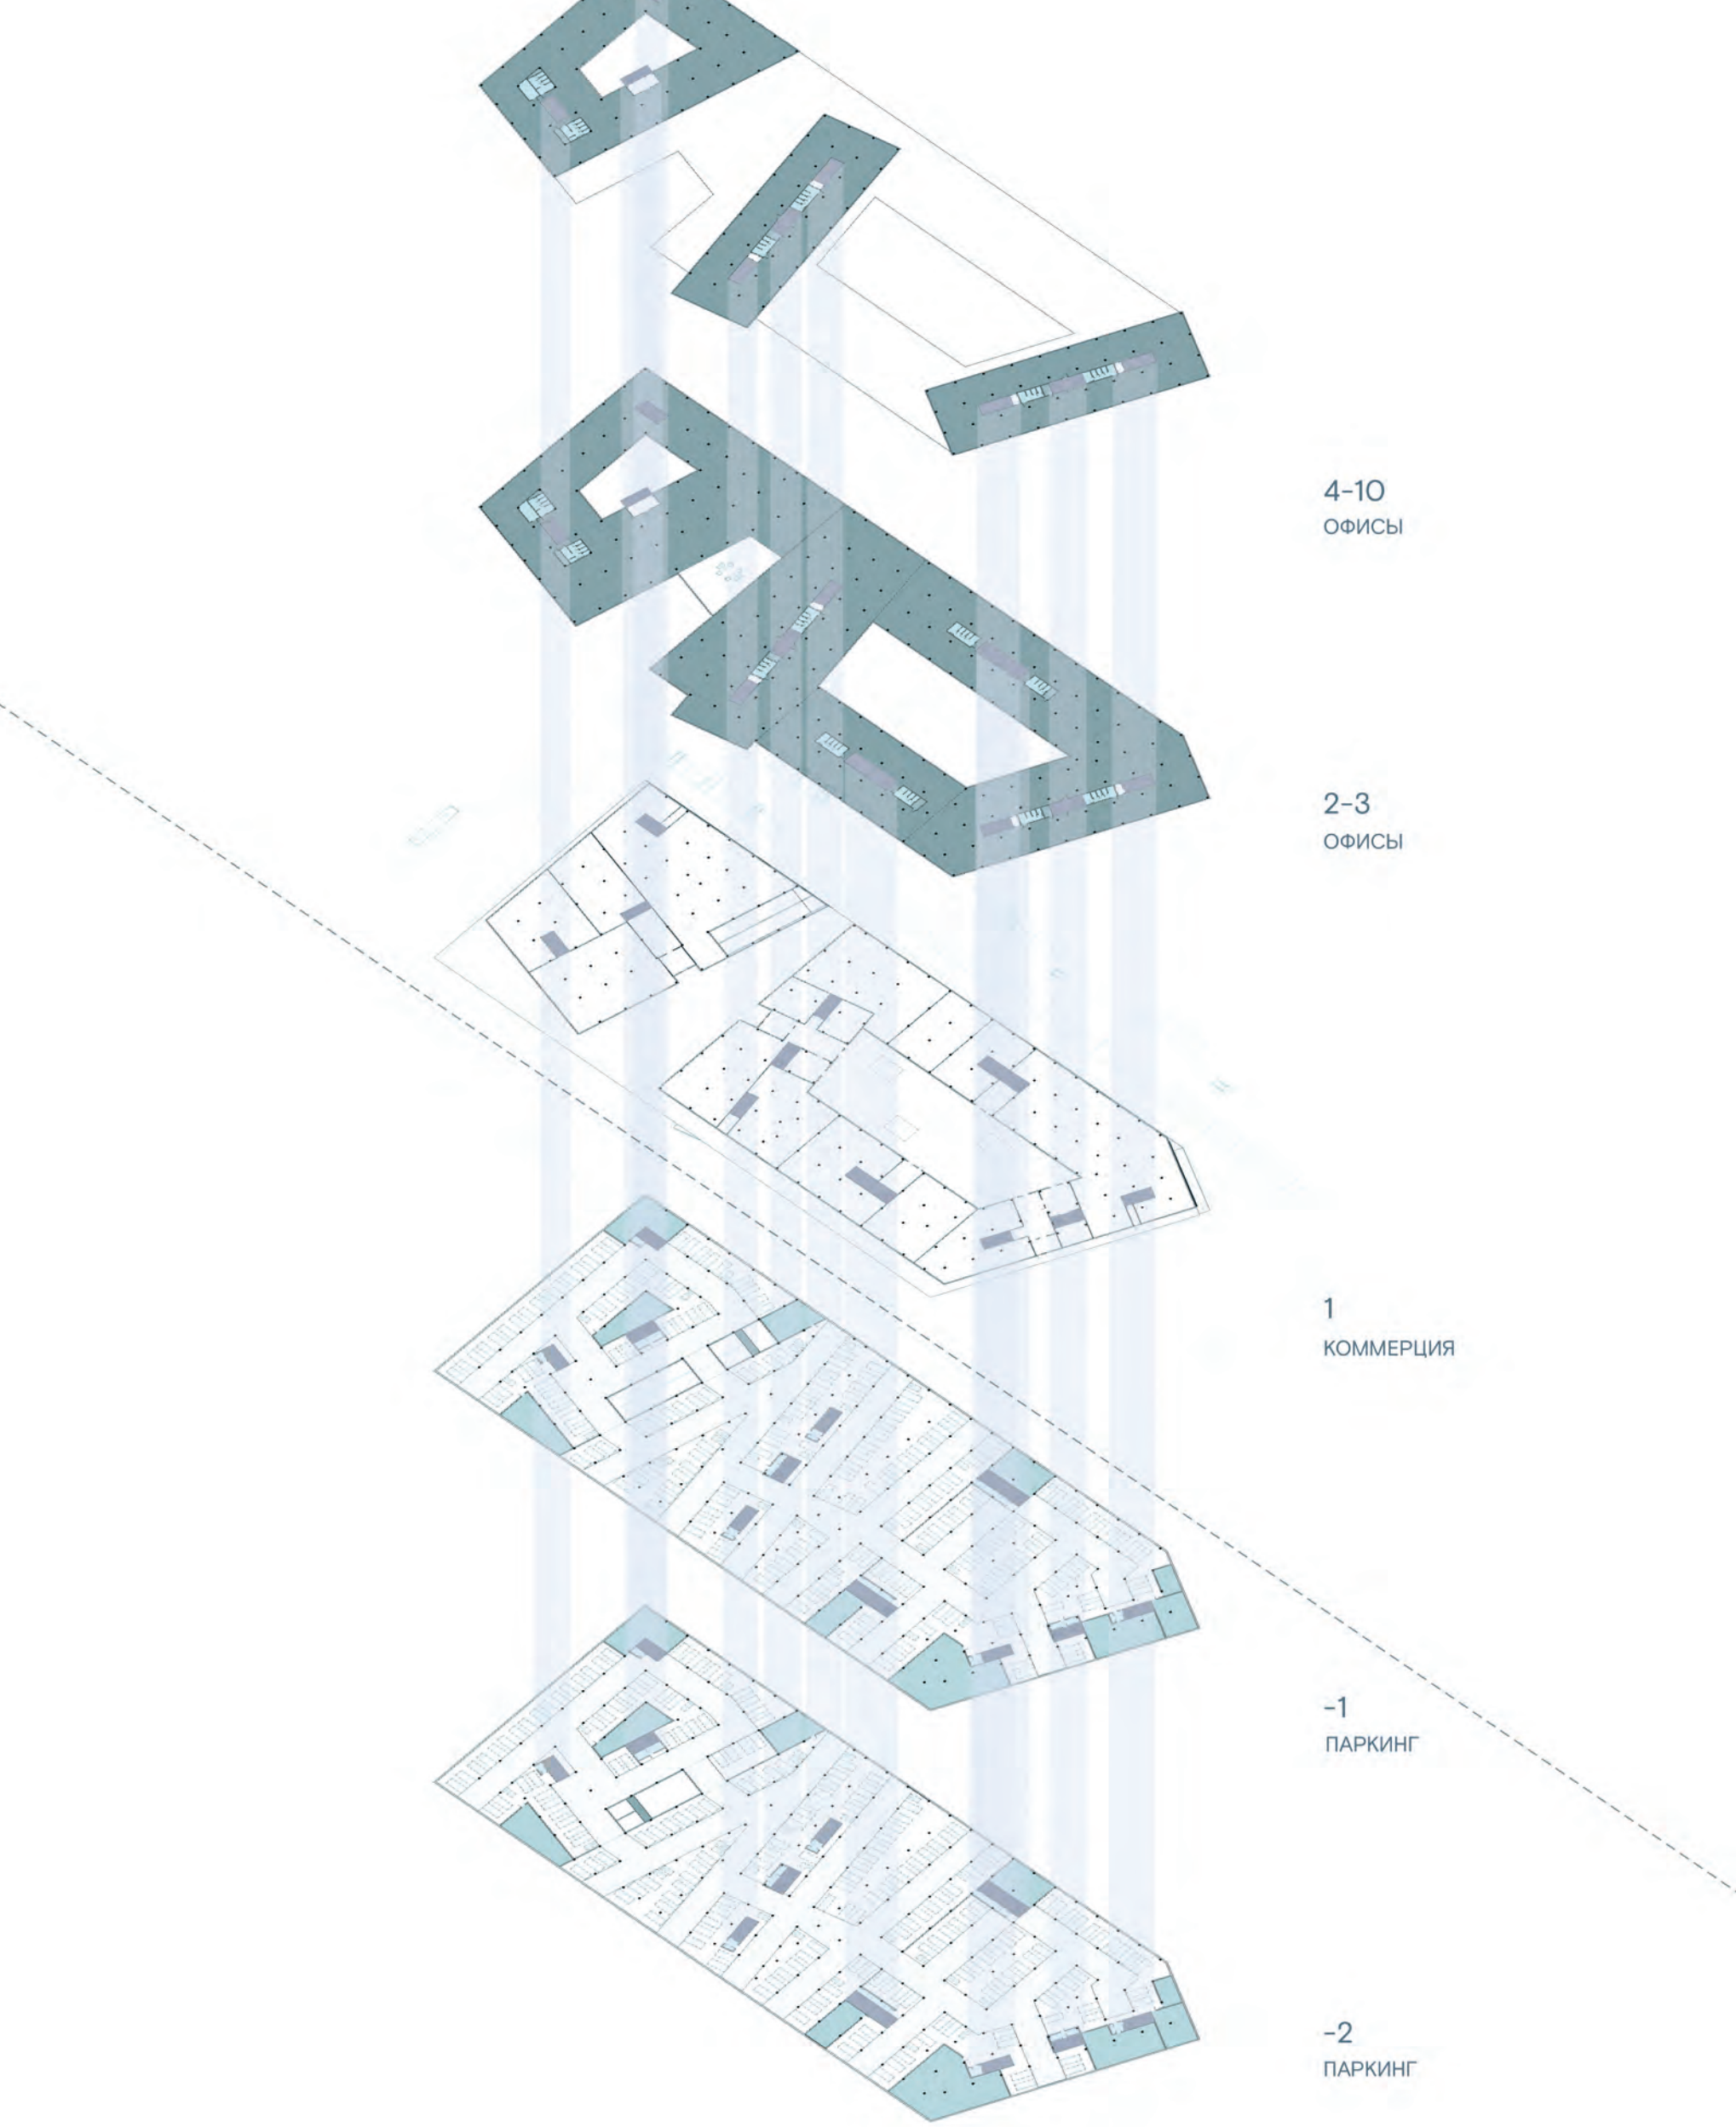


СХЕМА ПЛАНА 2-3 ЭТАЖА

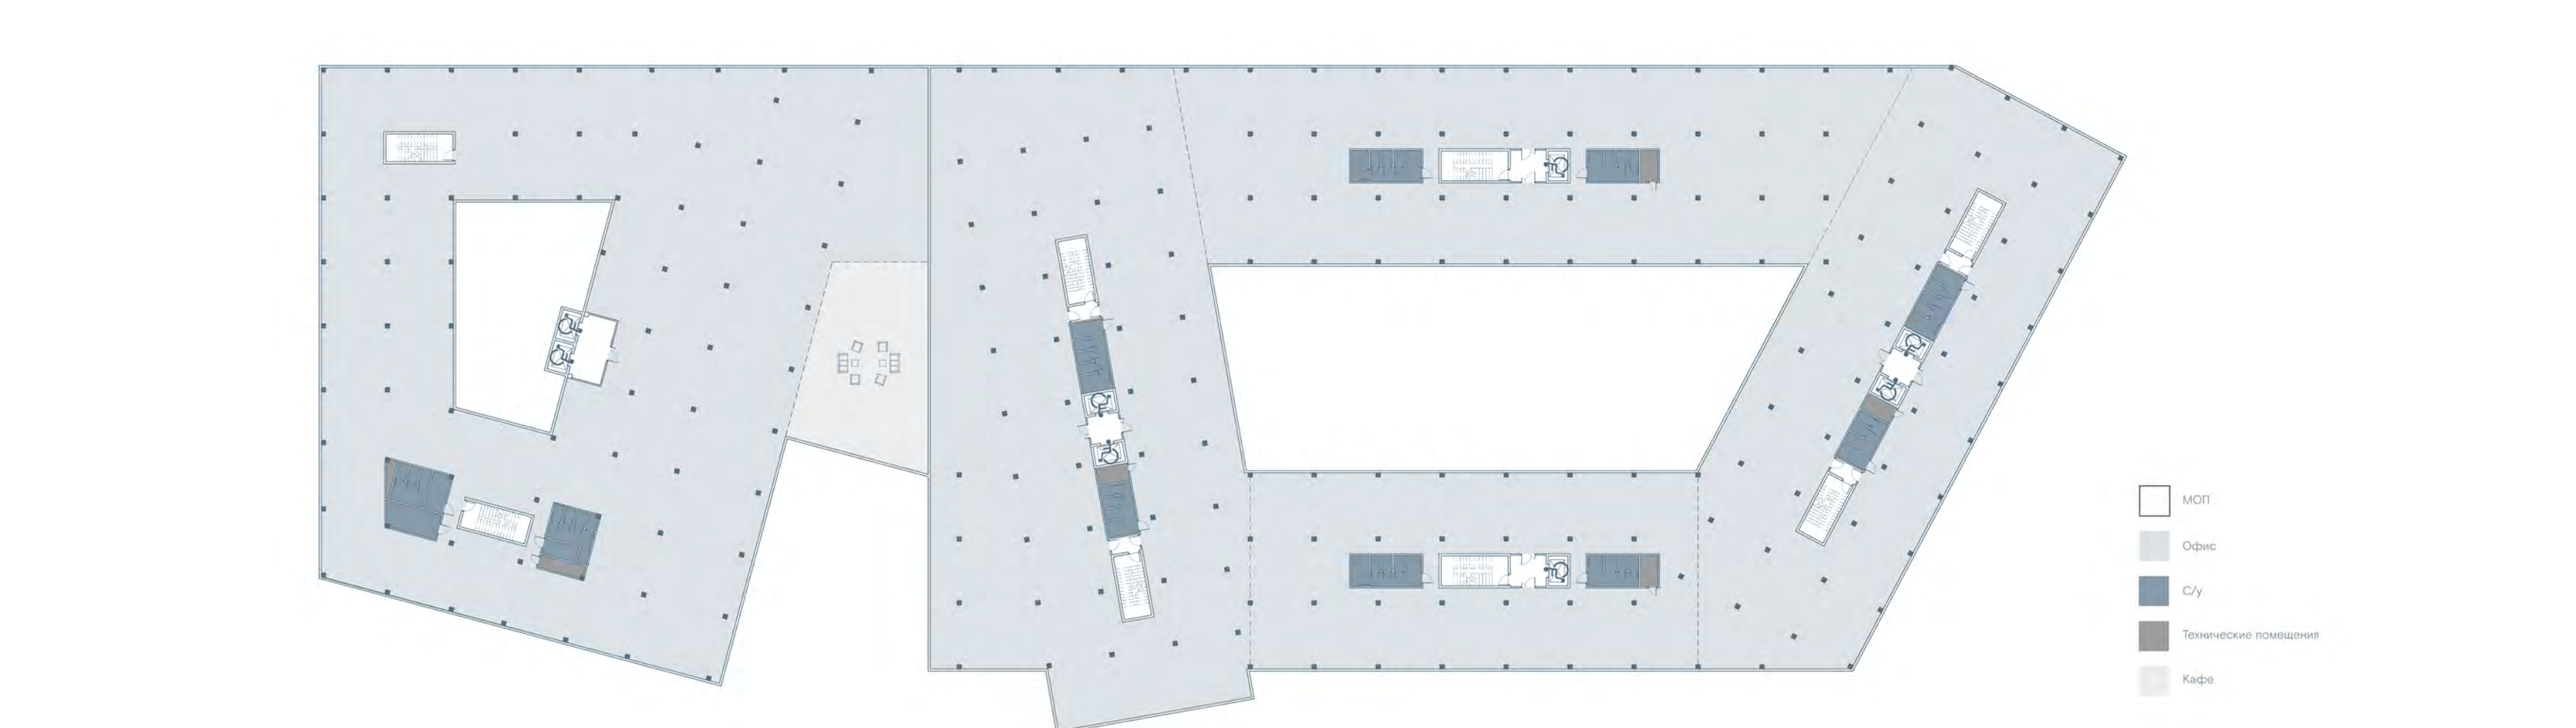


СХЕМА ПЛАНА 4 ЭТАЖА

