ХОСПИС В ГОРОДЕ ОМСКЕ

Выполнила: Коркина С.А.
Руководитель: Чугунов Е.В.

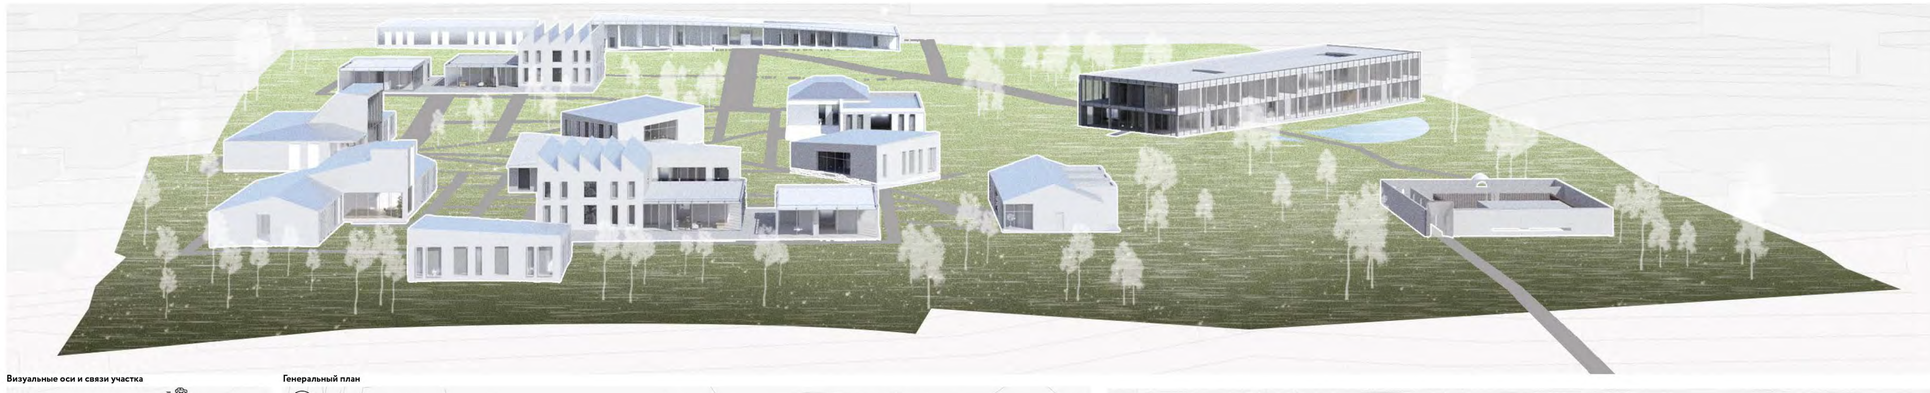

Ситуационная схема

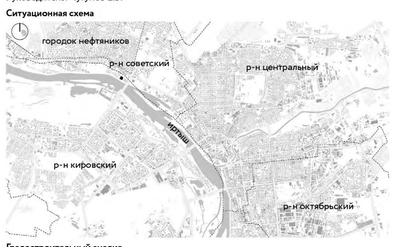

Градостроительный анализ

расположение участка

Участок расположен в Советском районе г. Омска. Рядом находится пр. мира, который ведет в центр города. А также мост имени 60-летия ВЛКСМ, который соединяет правый и берый берег р. Иртыш.

транспортная доступность

В радиусе 1 км расположены 2 остановки общественного транспорта. Это делает участок доступным для людей без личного транспортного средства.

расположение участка

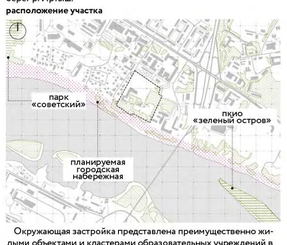

транспортная доступность

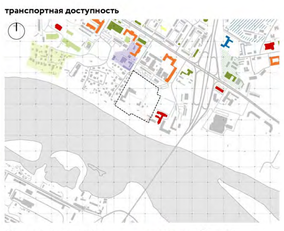

функциональные зоны
- коммерчиские объекты
- строительство
- сельскохоз угодья
- промышленные объекты

типология объектов
- бизнес центры
- ВУЗ
- спортивные центры
- школы
- общежития

Окружающая застройка представлена преимущественно жилыми объектами и кластерами образовательных учреждений в том числе ОмГМУ и СИБАДИ, без размещения промышленных производств.

Наличие зеленых зон, набережной р. Иртыш и городского пляжа формирует благоприятную природную среду. Также согласно генеральному плану г. Омска планируется благоустройство прилегающей территории набережной р.Иртыш

Анализ типологии

Актуальность

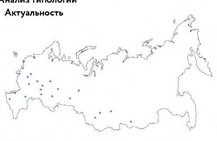

- хоспис

Сейчас в России действуе 70 хосписов.

В ПАЛЛИАТИВНОЙ ПОМОЩИ в 2022 году НУЖДАЛИСЬ 1 млн 719 тысяч человек. В том же 2022 году (последний год, за который доступна статистика) помощь, по официальным данным, получили 903,9 тысячи человек. Это чуть больше половины (52%) всех, кому она была нужна, — без какой-либо поддержки остались еще 815 тысяч пациентов, хотя по закону бесплатный паллиатив положен каждому и является частью государственных гарантий медицинской помощи.

Функциональная организация комплекса

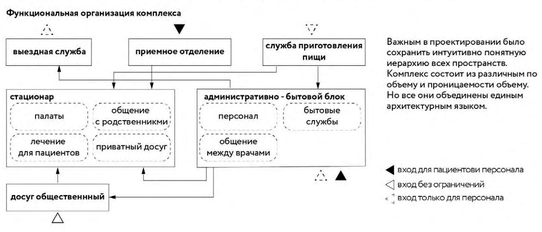

Важным в проектировании было сохранить интуитивно понятную иерархию всех пространств. Комплекс состоит из различным по объему и проницемости объему. Но все они объединены единым архитектурным языком.

- вход для пациентови персонала
- вход без ограничений
- вход только для персонала

Уровни доступности для пациентов

1 уровень
общение с людьми из вне
лечение
публичный досуг / отдых

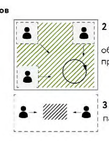

2 уровень
общее пространство палат
приватный досуг / отдых

3 уровень
палаты

В проекте выделены три уровня доступности, которые определяют характер использования пространств пациентами.

Такая внутренняя планировочная структура позволяет пациенту самостоятельно регулировать степень вовлеченности в общественную жизнь. Снижает психологическое напряжение и формирует чувства контроля над окружающей средой.

Принципы проектирования

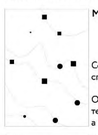

Малые формы в большом пространстве

Сомасштабность человеку для чувства спокойствия.

Объекты расположены по всей территории в небольших количествах, а не аккамулируются в одном месте.

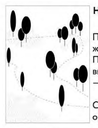

Нахождение внутри природы

Природа воспринимается как континуум жизни и смерти, а не противоположность. Природа снижает стресс, важна не только видимая зелень, а и "сенсорная интеграция" — звук листвы, воздух, движение света.

Сады, парки, рекреации возле природных объектов, зимние сады

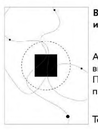

Вариативность между публичным и частным

Архитектура должна позволять "быть вместе" без ощущения, что ты мешаешь. Переходные зоны между личным и общим пространством

Террасы, внутренние дворы .

Универсального «дома» не существует

У всех пациентов разный жизненный опыт. Поэтому утверждение, что «дом с двускатной кровлей дарит домашнюю атмосферу» не универсально.

Форма без явных отсылок к архетипичному дому. Отсутсвие выраженной стилистической народной направленности. Или же наоборот сочетание всего и сразу

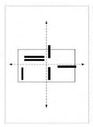

Понимаемость

Среда должна быть читаемой, логичной и предсказуемой; с ясными визуальными сигналами, естественными маршрутами. Это снижает тревогу, чувство дезориентации.

Чёткая визуальная иерархия (главные оси, открытые вестибюли, сквозные перспективы).

Общение с родственниками

Семья — ключевой ресурс восстановления.Она даёт паиенту дополнительные силы и поддержку, веру в себя.

Семейные зоны, места для проживания родственников.

Визуальные оси и связи участка

Функциональное зонирование

Уровни доступности для посетителей

Генеральный план

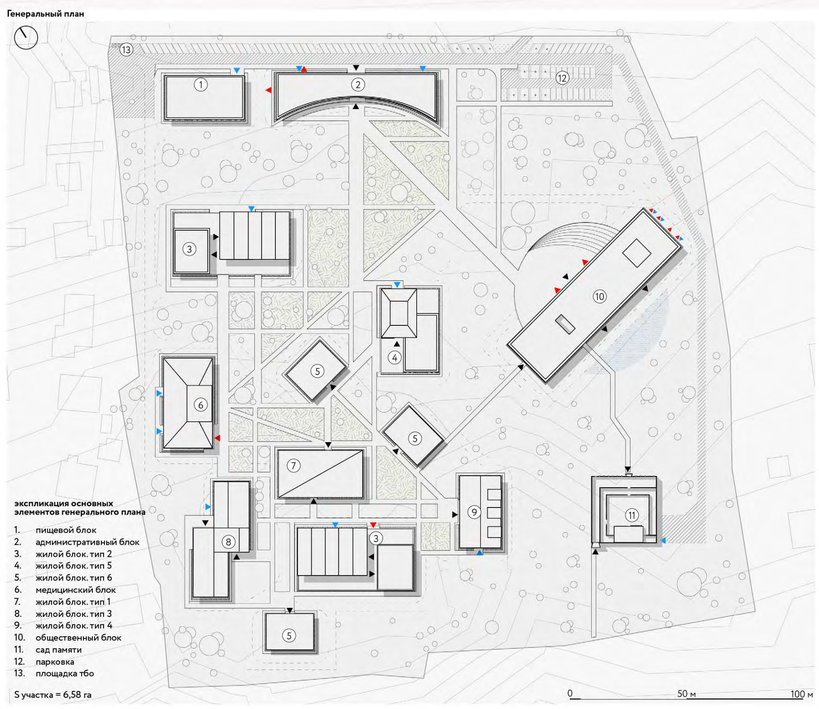

экспликация основных элементов генерального плана

1. пищевой блок
2. административный блок
3. жилой блок. тип 2
4. жилой блок. тип 5
5. жилой блок. тип 6
6. медицинский блок
7. жилой блок. тип 1
8. жилой блок. тип 3
9. жилой блок. тип 4
10. общественный блок
11. сад памяти
12. парковка
13. площадка тбо

S участка = 6,58 га

0 50 м 100 м

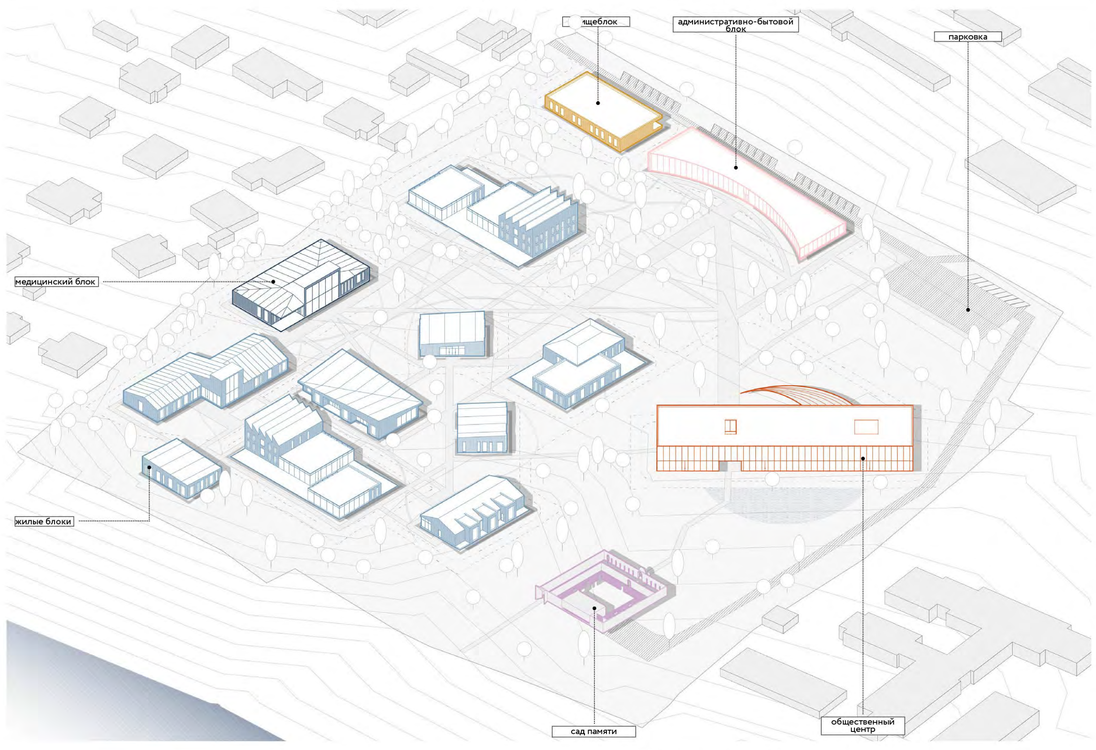

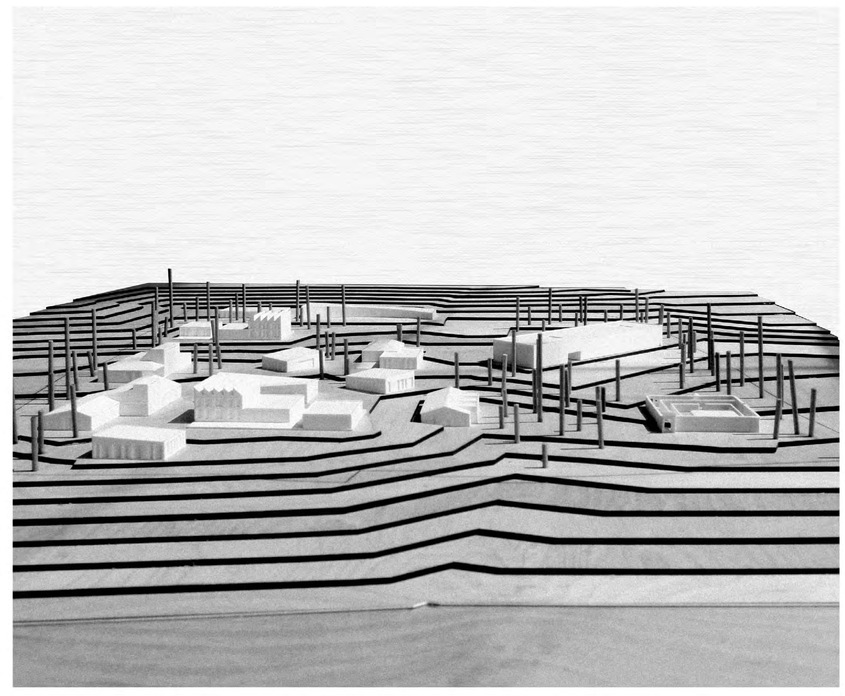

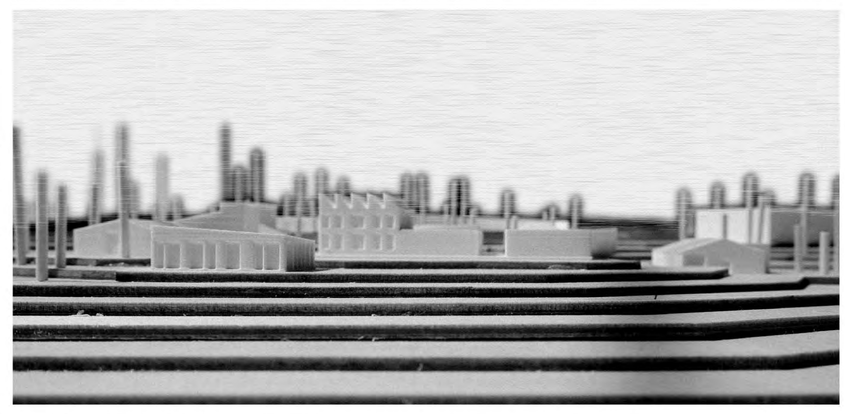

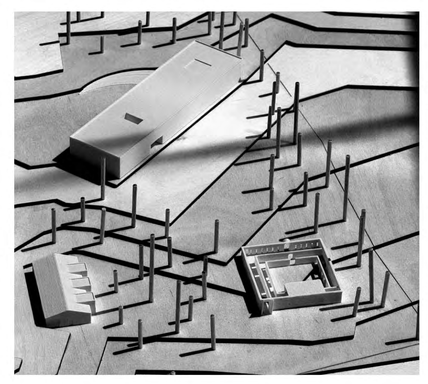

Общественный блок

План на отм. +4.500

экспликация зон на отм. +0.000

1.	входная зона	173,06	5.	лекторий	87,29
2.	зона тихого кафе	317,19	6.	выставочная зона	234,22
3.	рекреационная зона	303,88	7.	технические помещения	345,82
4.	медиатека	159,06	итого		**1 602, 52**

экспликация зон на отм. +4.500

1.	зона психологической поддержки	462,78
2.	общественная зона	283,64
3.	зона работы волонтеров	309,78
4.	технические помещения	615,85
итого		**1 672, 05**

План на отм. +0.000

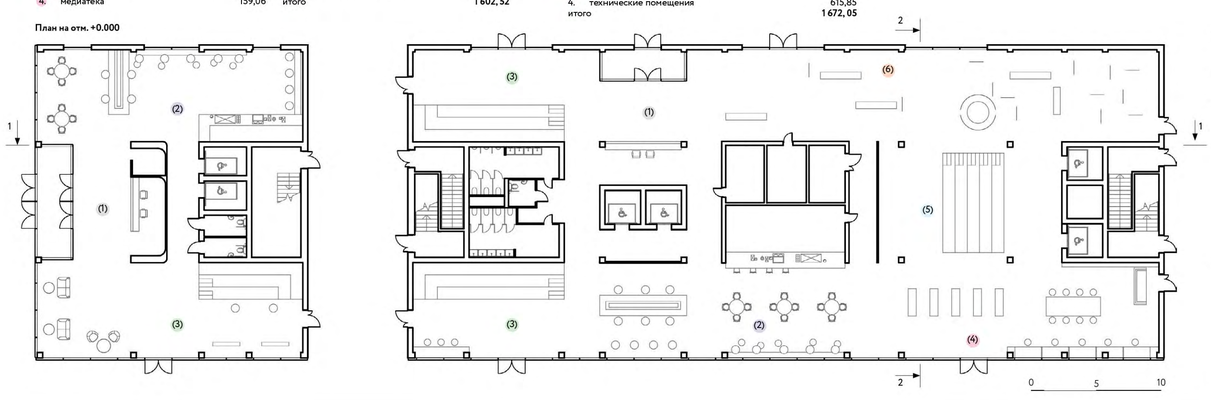

Схема движения потоков людей

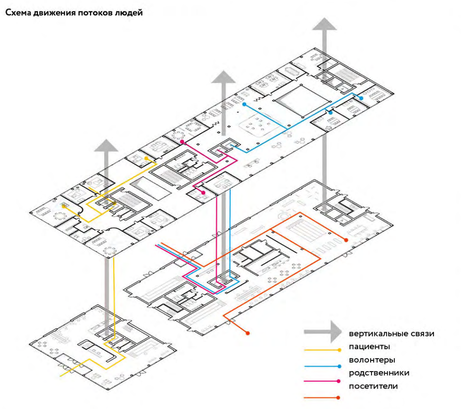

Функциональная блок-схема

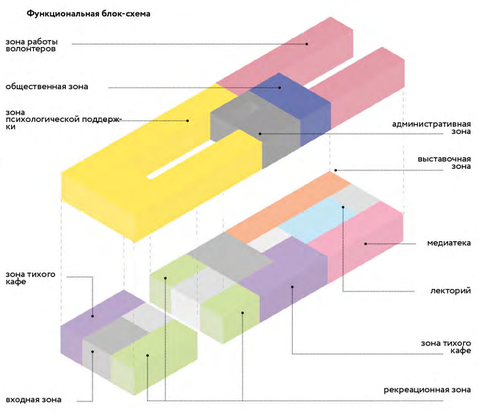

Разрез 1-1

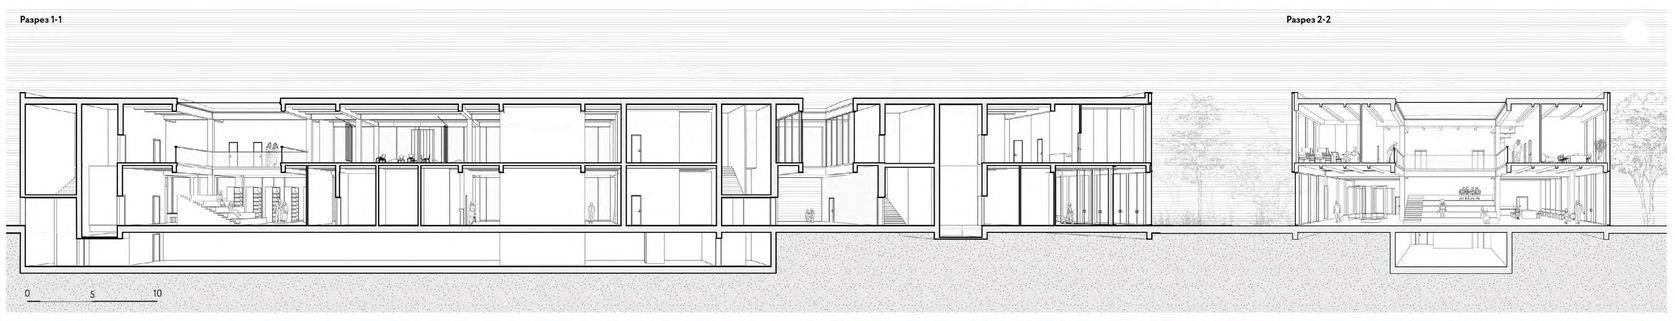

Разрез 2-2

Сад памяти

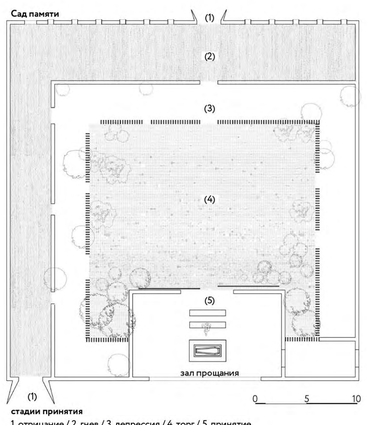

стадии принятия
1. отрицание / 2. гнев / 3. депрессия / 4. торг / 5. принятие

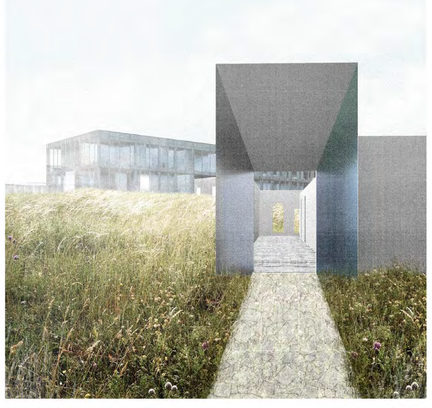

Жилой дом тип 1

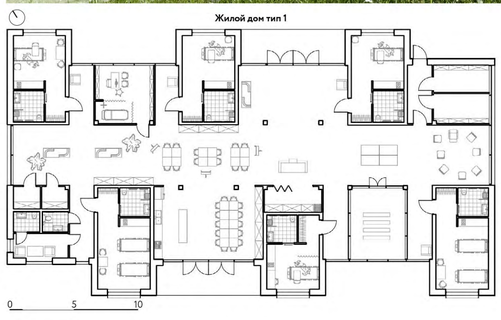

экспликация функциональных зон

1.	жилая зона	161,02
2.	общественная функция	364,73
3.	медицинская функция	20,09
4.	бытовое обслуживание	56,35
итого		**602,19**

x 8 x 1

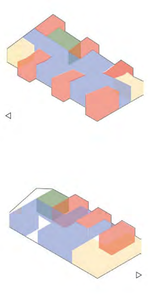

Жилой дом тип 4

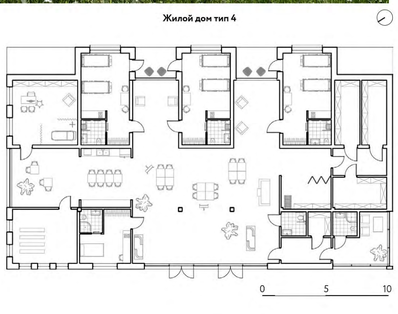

экспликация функциональных зон

1.	жилая зона	87,25
2.	общественная функция	268,24
3.	медицинская функция	27,80
4.	бытовое обслуживание	86,81
итого		**470,10**

x 6 x 1

Жилой дом тип 2

экспликация функциональных зон

1.	жилая зона	150,26
2.	общественная функция	315,76
3.	медицинская функция	18,36
4.	бытовое обслуживание	319,01
итого		**803,39**

x 8 x 2

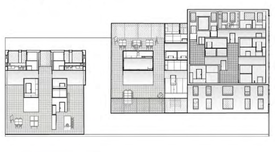

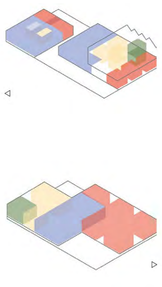

Жилой дом тип 5

экспликация функциональных зон

1.	жилая зона	142,28
2.	общественная функция	588
3.	медицинская функция	29,38
4.	бытовое обслуживание	57,00
итого		**817,11**

x 10 x 1

Жилой дом тип 3

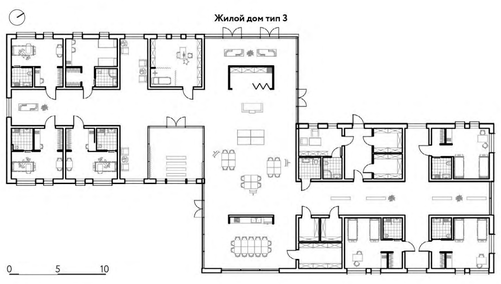

экспликация функциональных зон

1.	жилая зона	174,44
2.	общественная функция	474,93
3.	медицинская функция	26,39
4.	бытовое обслуживание	84,90
итого		**760,66**

x 9 x 1

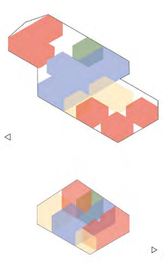

Жилой дом тип 6

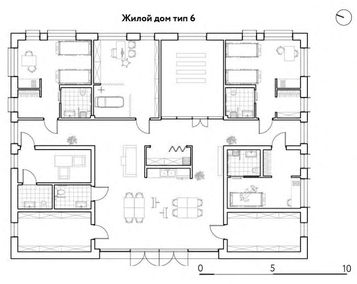

экспликация функциональных зон

1.	жилая зона	75,09
2.	общественная функция	86,88
3.	медицинская функция	24,33
4.	бытовое обслуживание	82,55
итого		**268,85**

x 5 x 3